
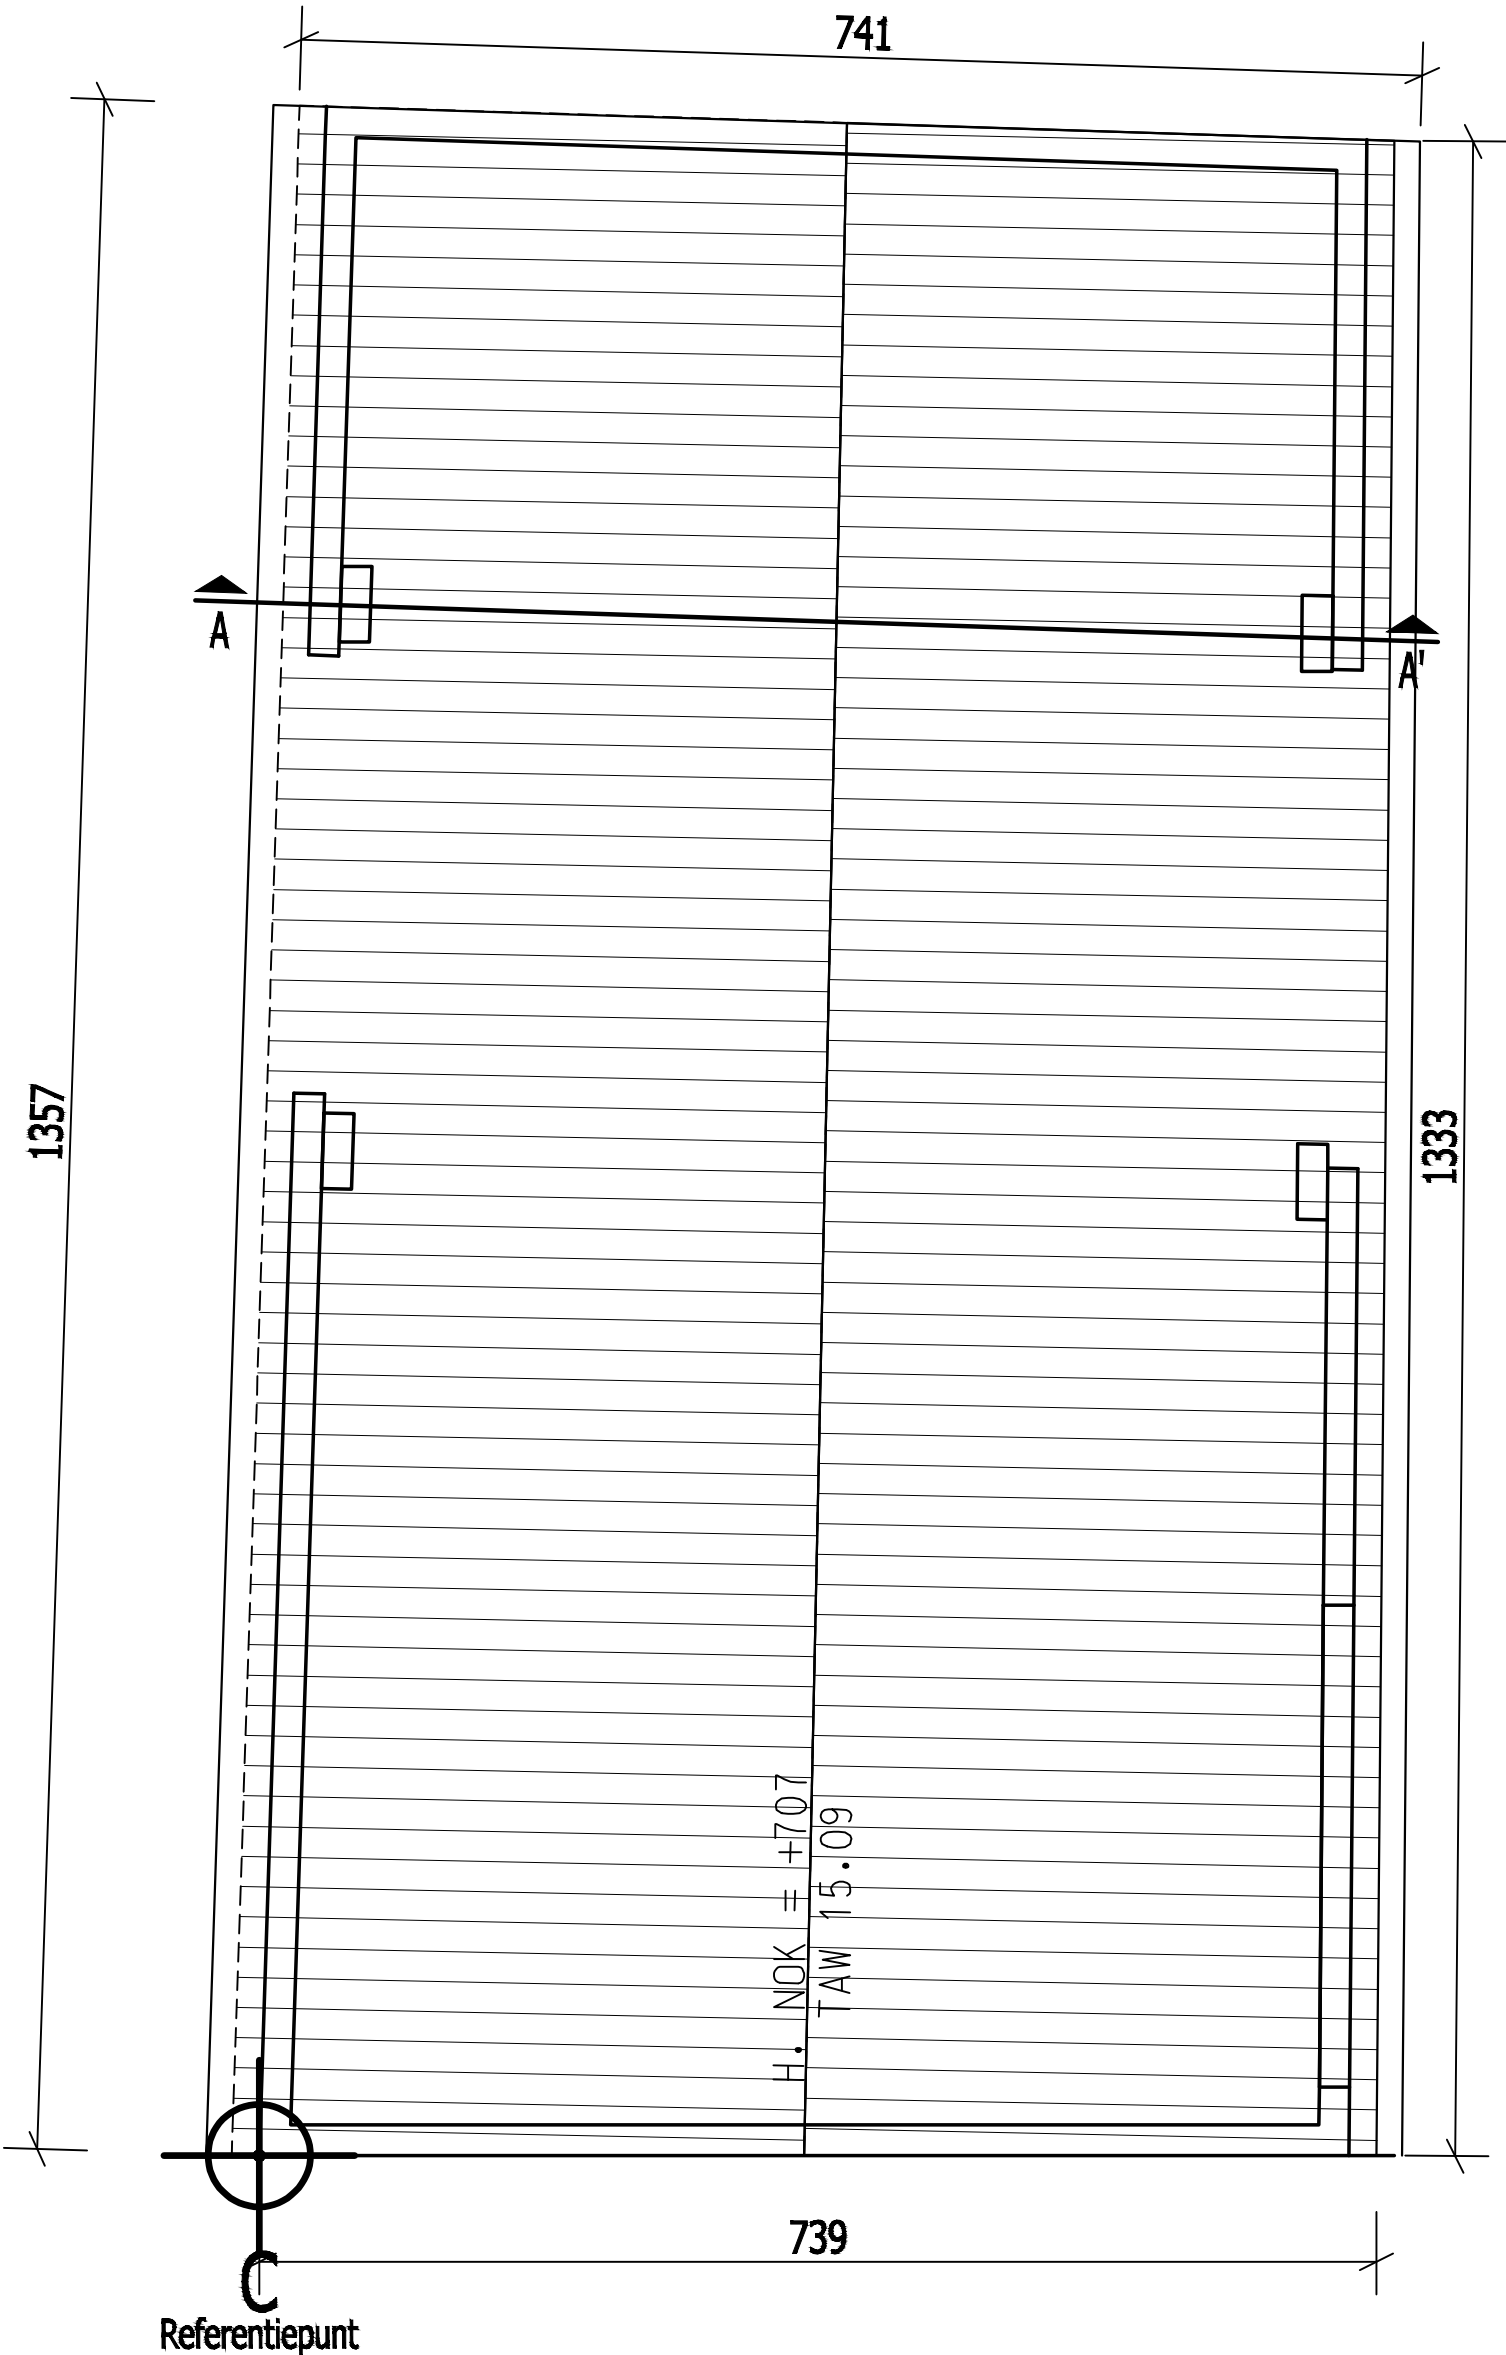


DAKPLAN (C)

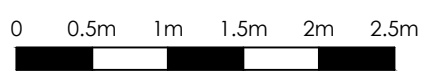

De aangegeven maten zijn in cm

Rookmelders te voorzien cfr. de geldende norm

Markers architecten SCHOONHEID VAN EFFICIENTIE Engelse Wandeling 2 F7 v 8500 Kortrijk info@markersarchitecten.be		<table><tr><td>provincie</td><td>0 – Vlaanderen</td><td>gemeente</td><td>Oostakker</td><td>doosnummer</td><td>5387</td></tr><tr><td>bouwplaats</td><td colspan="5">Waterstraat – Goedevenstraat 9041 Oostakker Gent 17 Ald, Oostakker – sectie E – nr. 176A.174A</td></tr><tr><td>ontwerp</td><td colspan="5">Bouwen van een meergezinswoning en 4 eengezinswoningen</td></tr><tr><td>blad</td><td colspan="4"></td><td></td></tr><tr><td>schied</td><td>1:50</td><td colspan="3">gelijkvloers schuur</td><td>BA1</td></tr><tr><td>datum</td><td colspan="4">12/03/2025</td><td></td></tr></table>			provincie	0 – Vlaanderen	gemeente	Oostakker	doosnummer	5387	bouwplaats	Waterstraat – Goedevenstraat 9041 Oostakker Gent 17 Ald, Oostakker – sectie E – nr. 176A.174A					ontwerp	Bouwen van een meergezinswoning en 4 eengezinswoningen					blad						schied	1:50	gelijkvloers schuur			BA1	datum	12/03/2025					BOUWHEER Hyboma NV Den Triangel 2 8610 Kortemark
provincie	0 – Vlaanderen	gemeente	Oostakker	doosnummer	5387																																				
bouwplaats	Waterstraat – Goedevenstraat 9041 Oostakker Gent 17 Ald, Oostakker – sectie E – nr. 176A.174A	
ontwerp	Bouwen van een meergezinswoning en 4 eengezinswoningen	
blad	
schied	1:50	gelijkvloers schuur			BA1																																				
datum	12/03/2025	