



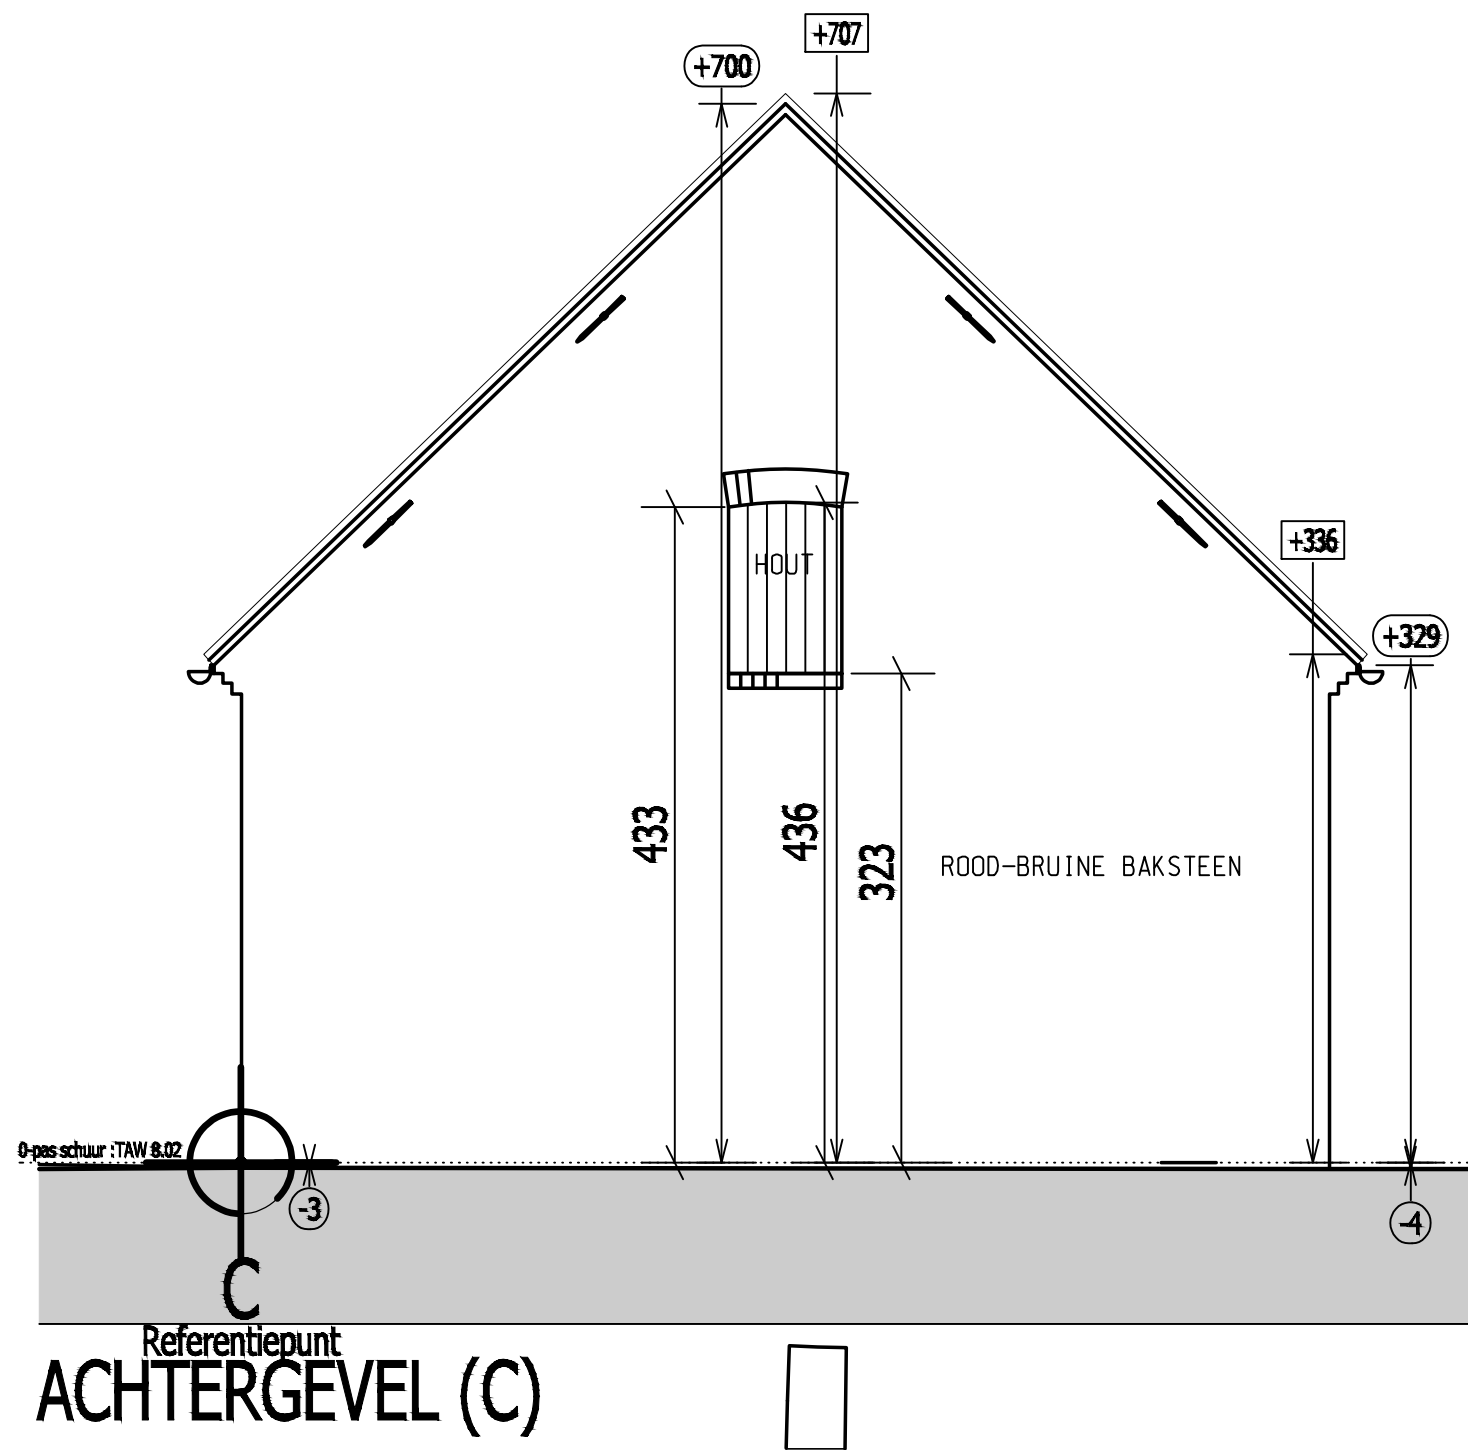

De aangegeven maten zijn in cm

Rookmelders te voorzien cfr. de geldende norm

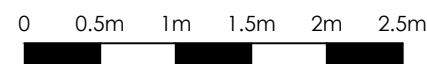

Markers architecten SCHOONHEID VAN EFFICIËNTIE Engelse Wandeling 2 F7 v 8500 Kortrijk info@markersarchitecten.be	provincie		O—Vlaanderen	gemeente		Oostakker	dossiernummer		5387	BOUWHEER Hyboma NV Den Triangel 2 8610 Kortemark		
	bouwplaats		Waterstraat — Goedlevenstraat 9041 Oostakker Gent 17 Afd, Oostakker — sectie E — nr. 176A,174A									
	ontwerp		Bouwen van een meergezinswoning en 4 ééngezinswoningen									
	blad		schuur voorgevel					BA1				
	school										1:50	
	datum										12/03/2025	