



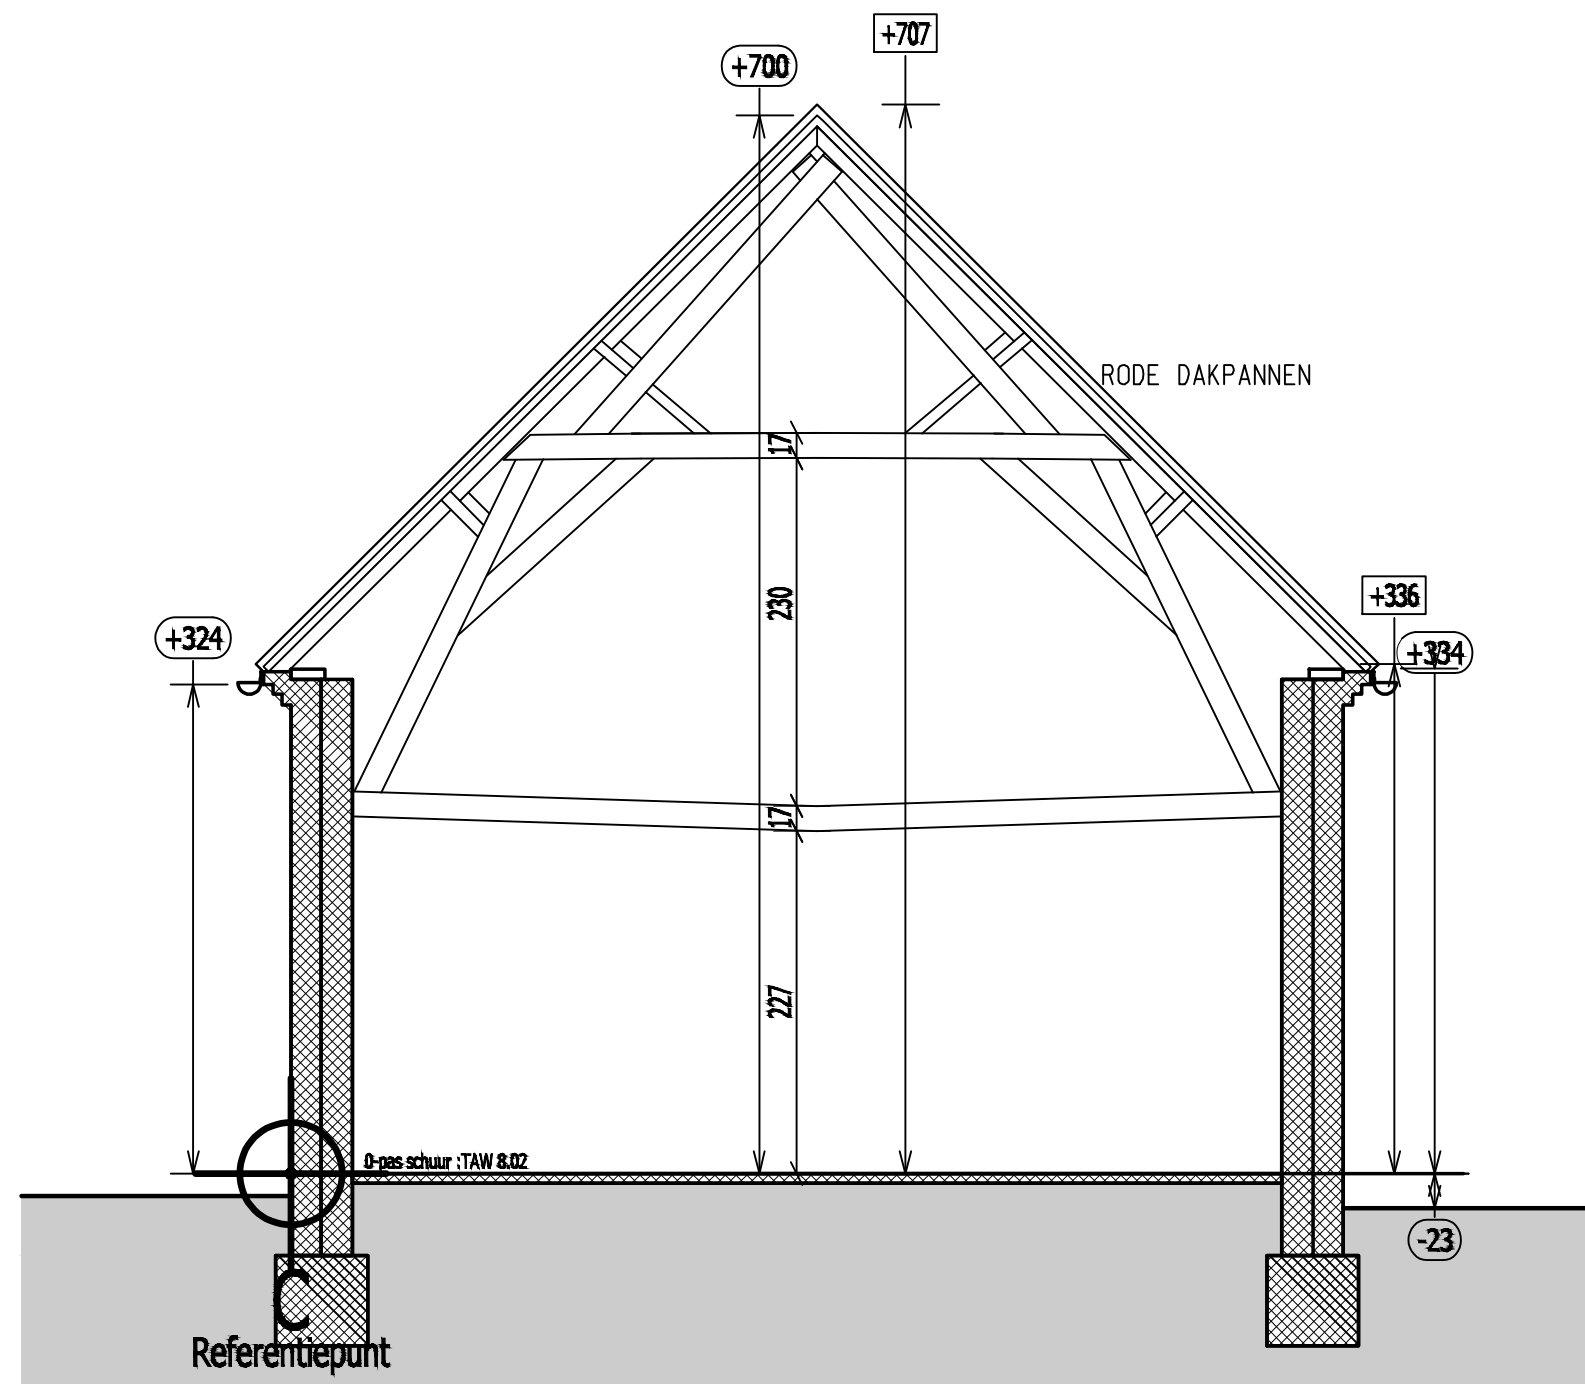

SNEDE A-A' (C)

De aangegeven maten zijn in cm

Rookmelders te voorzien cfr. de geldende norm

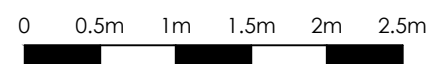

 SCHOONHEID VAN EFFICIËNTIE Engelse Wandeling 2 F7 v 8500 Kortrijk info@markersarchitecten.be	provincie O—Vlaanderen		gemeente Oostakker		dossiernummer 5387		BOUWHEER Hyboma NV Den Triangel 2 8610 Kortemark
	bouwplaats		Waterstraat — Goedlevenstraat 9041 Oostakker Gent 17 Afd, Oostakker — sectie E — nr. 176A,174A				
	ontwerp		Bouwen van een meergezinswoning en 4 ééngezinswoningen				
	blad		schuur voorgevel		BA1		
	school 1:50						
	datum 12/03/2025						