



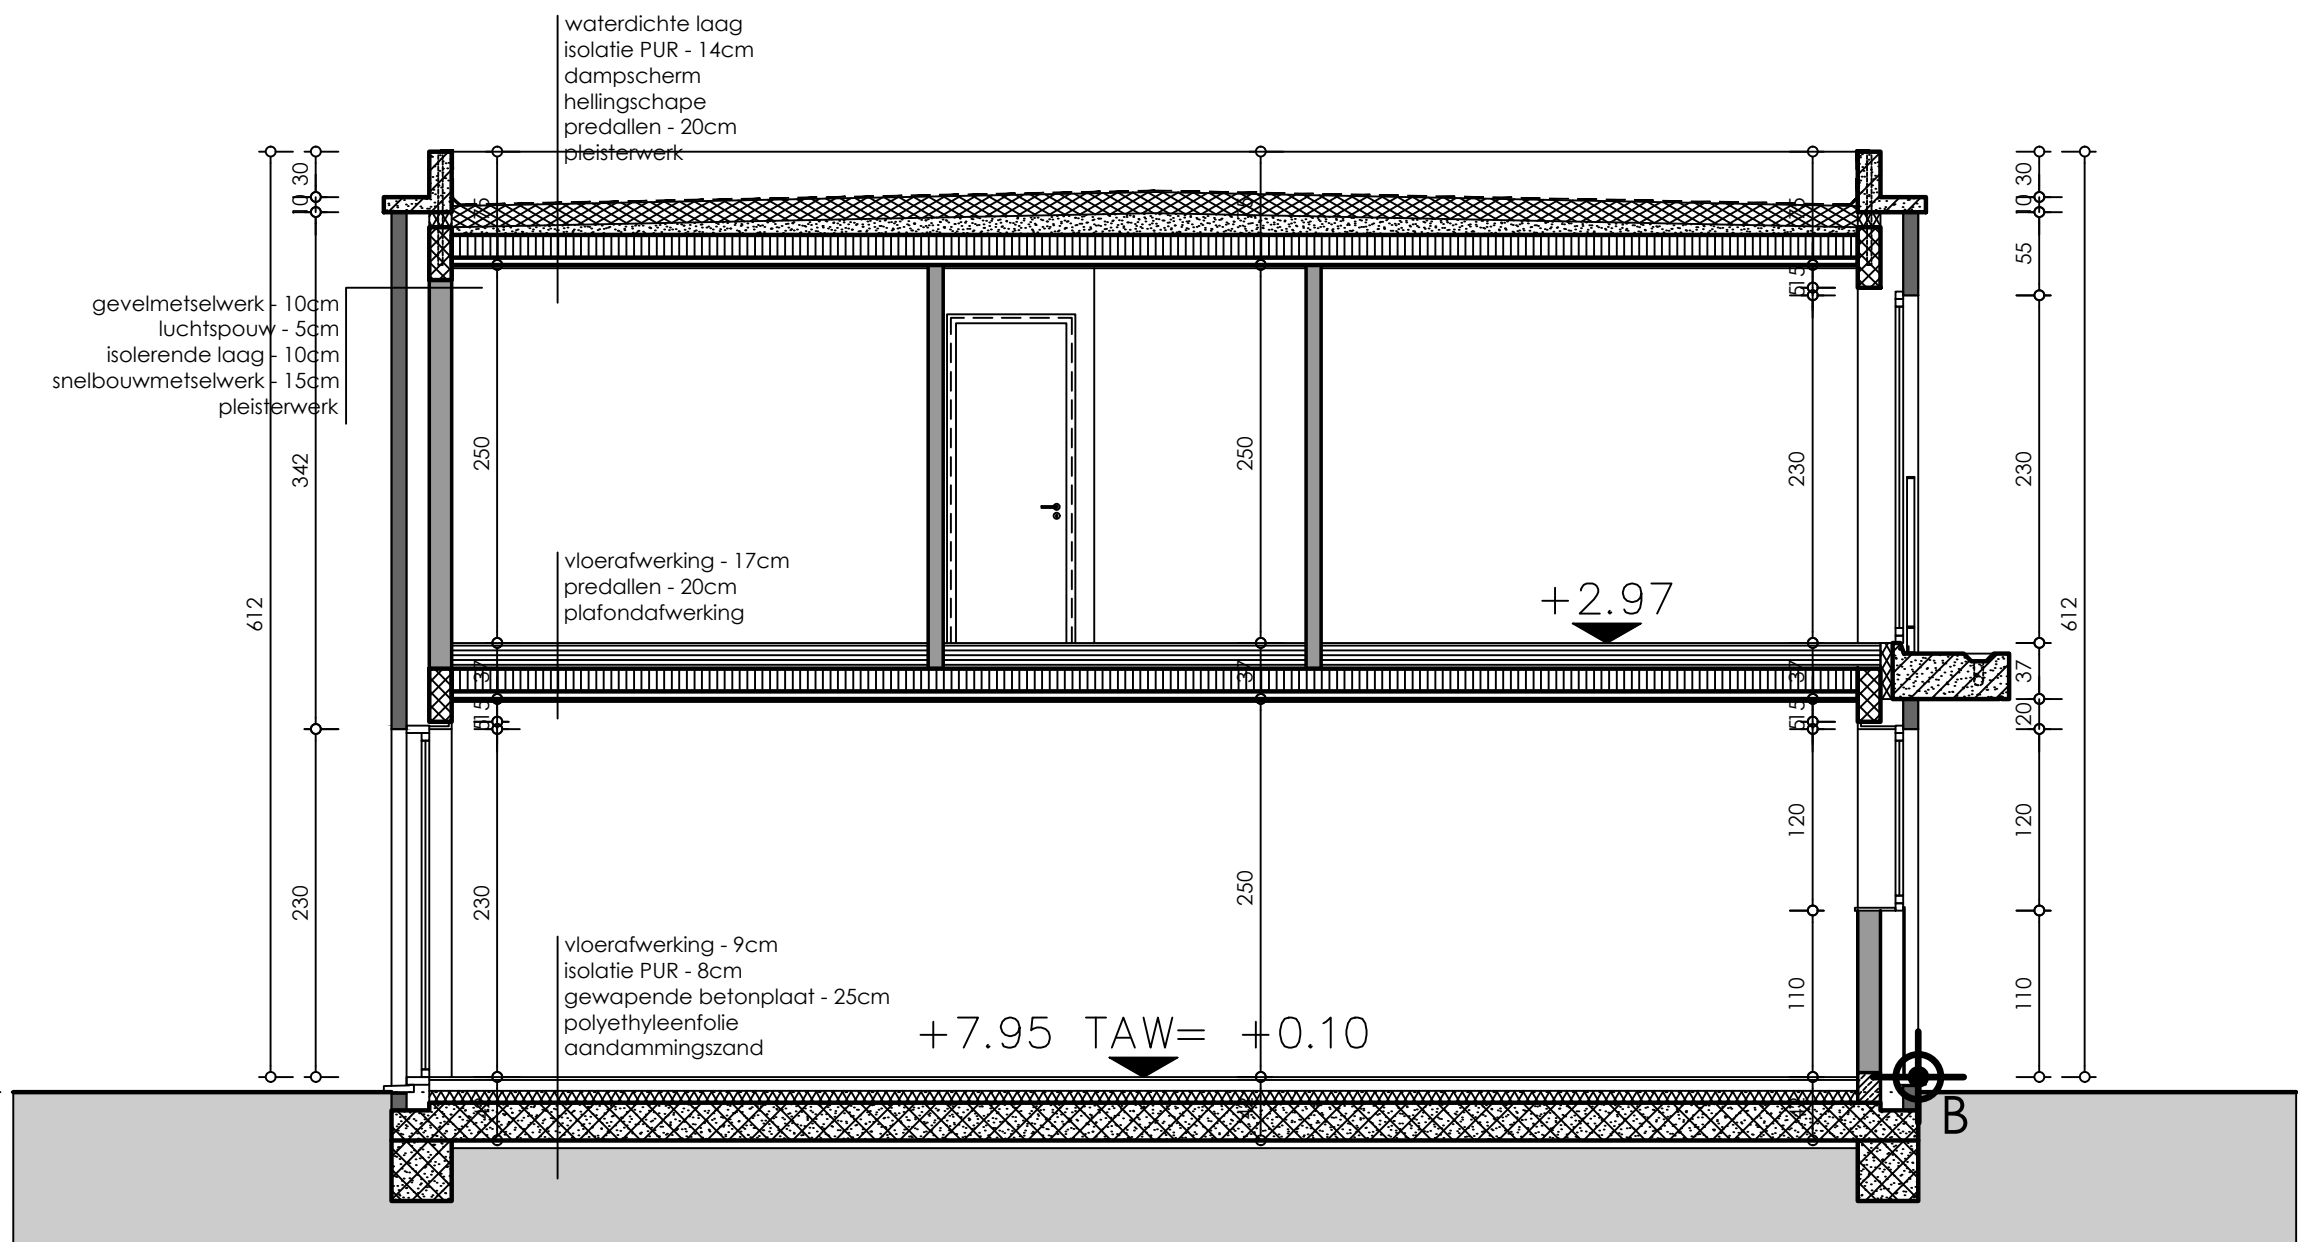

Doorsnede a-a

De aangegeven maten zijn in cm

Rookmelders te voorzien cfr. de geldende norm

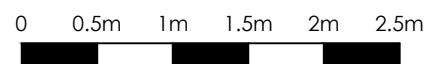

 SCHOONHEID VAN EFFICIËNTIE Engelse Wandeling 2 F7 v 8500 Kortrijk info@markersarchitecten.be	bouwplaats Waterstraat – Goedlevenstraat 9041 Oostakker Gent 17 Afd, Oostakker – sectie E – nr. 176A,174A		BOUWHEER Hyboma NV Den Triangel 2 8610 Kortemark
	ontwerp Bouwen van een meergezinswoning en 4 ééngezinswoningen		
	blad	doorsnede a–a BA1	
	schaal 1:50		
	datum 12/03/2025		