



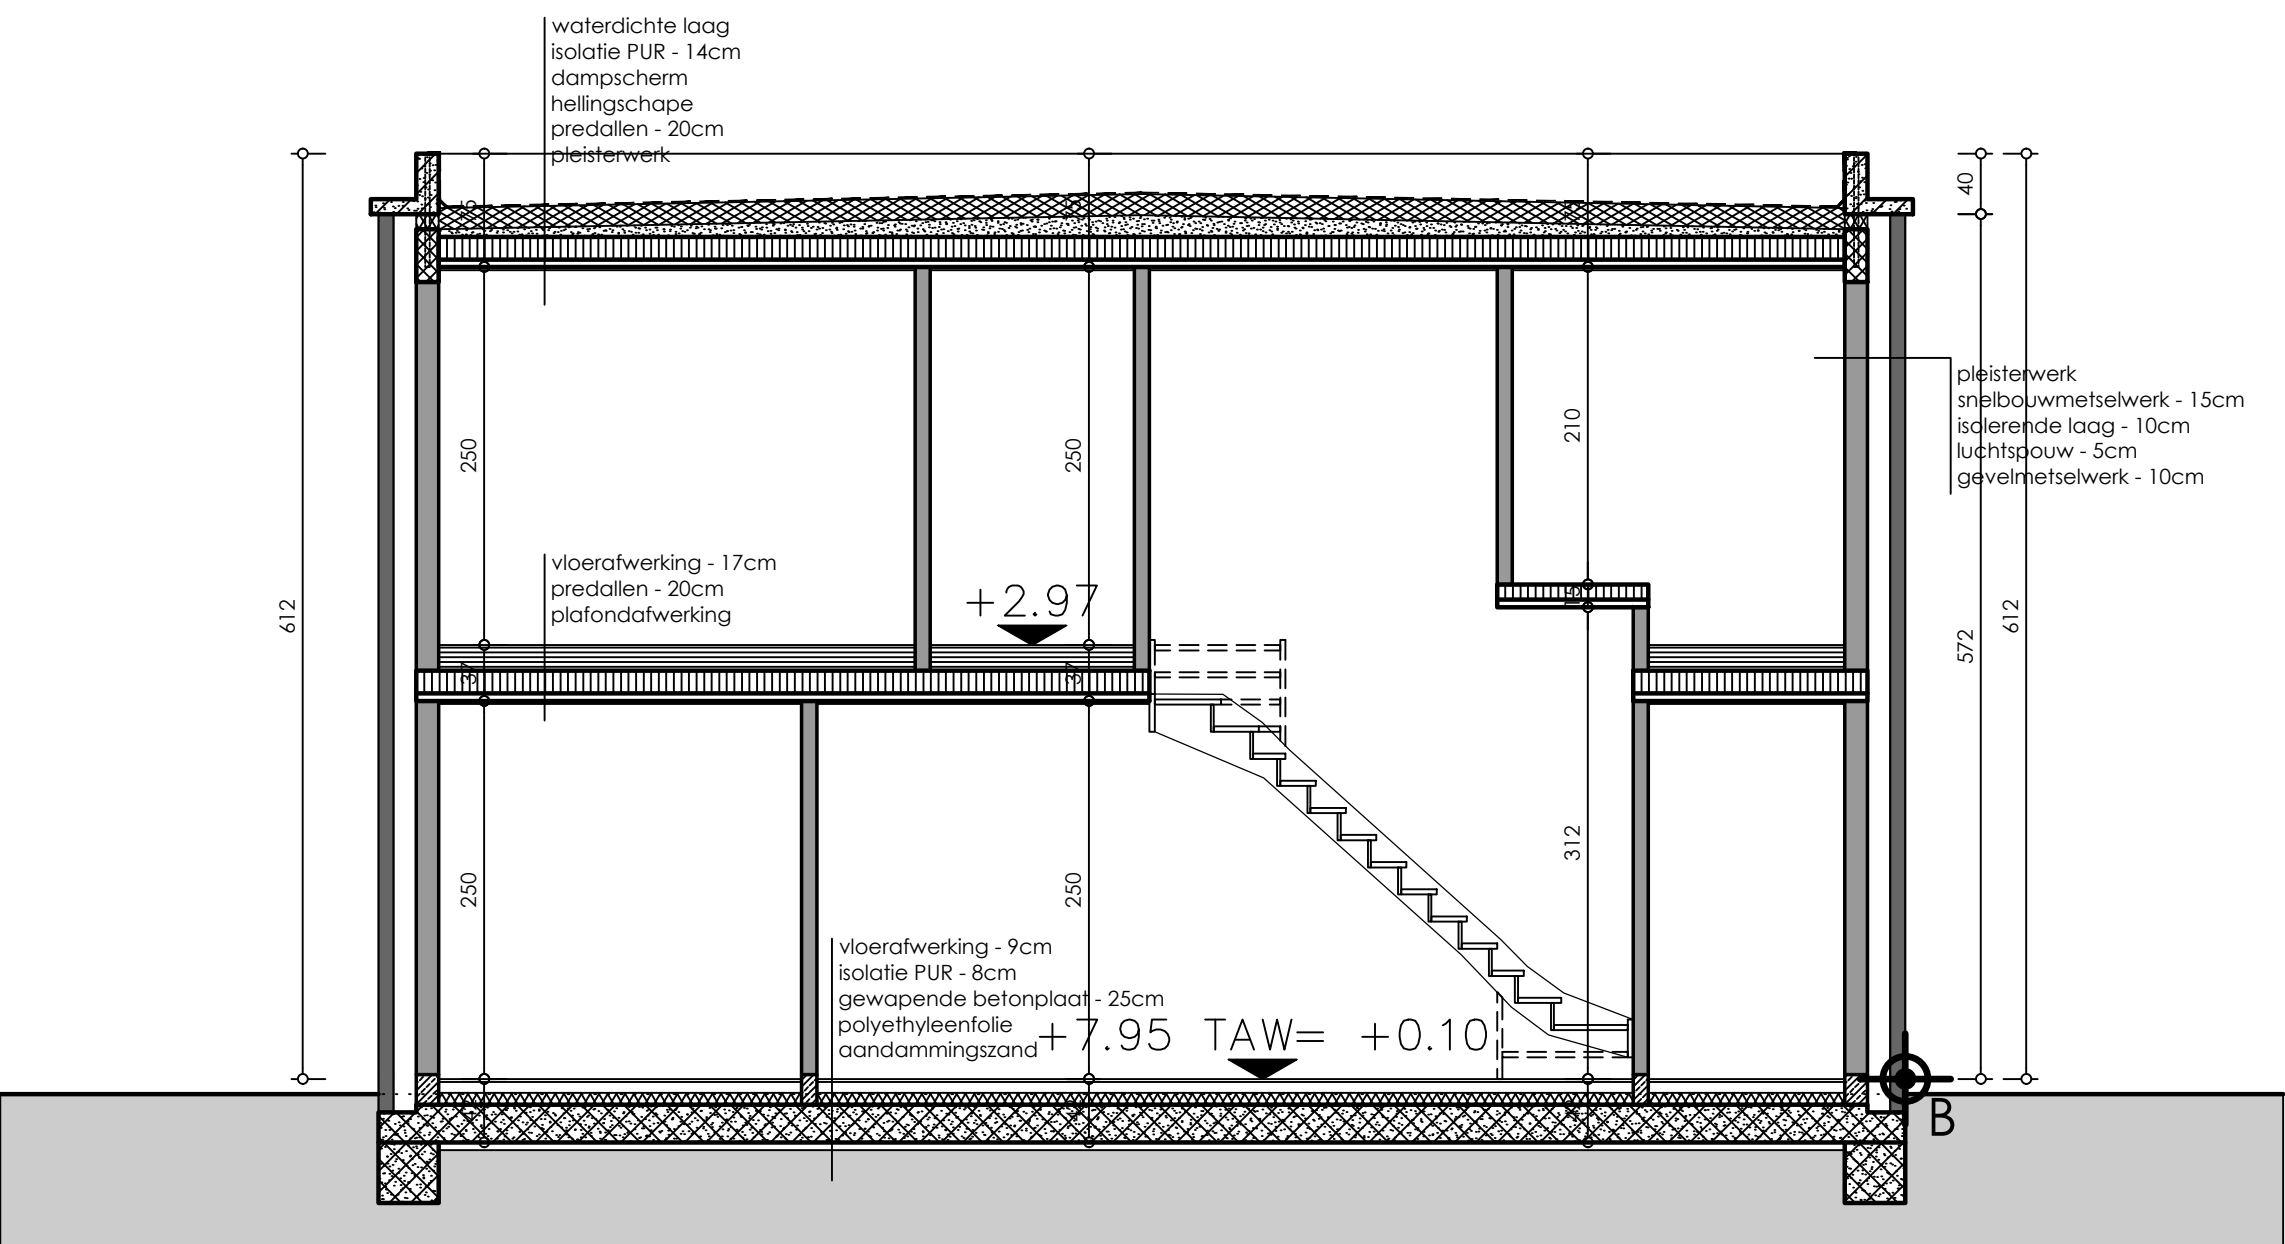

Doorsnede b-b

De aangegeven maten zijn in cm

Rookmelders te voorzien cfr. de geldende norm

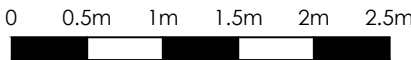

 SCHOONHEID VAN EFFICIËNTIE Engelse Wandeling 2 F7 v 8500 Kortrijk info@markersarchitecten.be	provincie	0-Vlaanderen	gemeente	Oostakker	dossiernummer	5387
	bouwplaats	Waterstraat - Goedelevenstraat 9041 Oostakker Gent 17 Afd, Oostakker - sectie E - nr. 176A,174A				
	ontwerp	Bouwen van een meergezinswoning en 4 ééngezinswoningen				
	blad	doorsnede b-b				
	school	1:50				BA1
	datum	12/03/2025				

BOUWHEER

Hyboma NV

Den Triangel 2
8610 Kortemark