



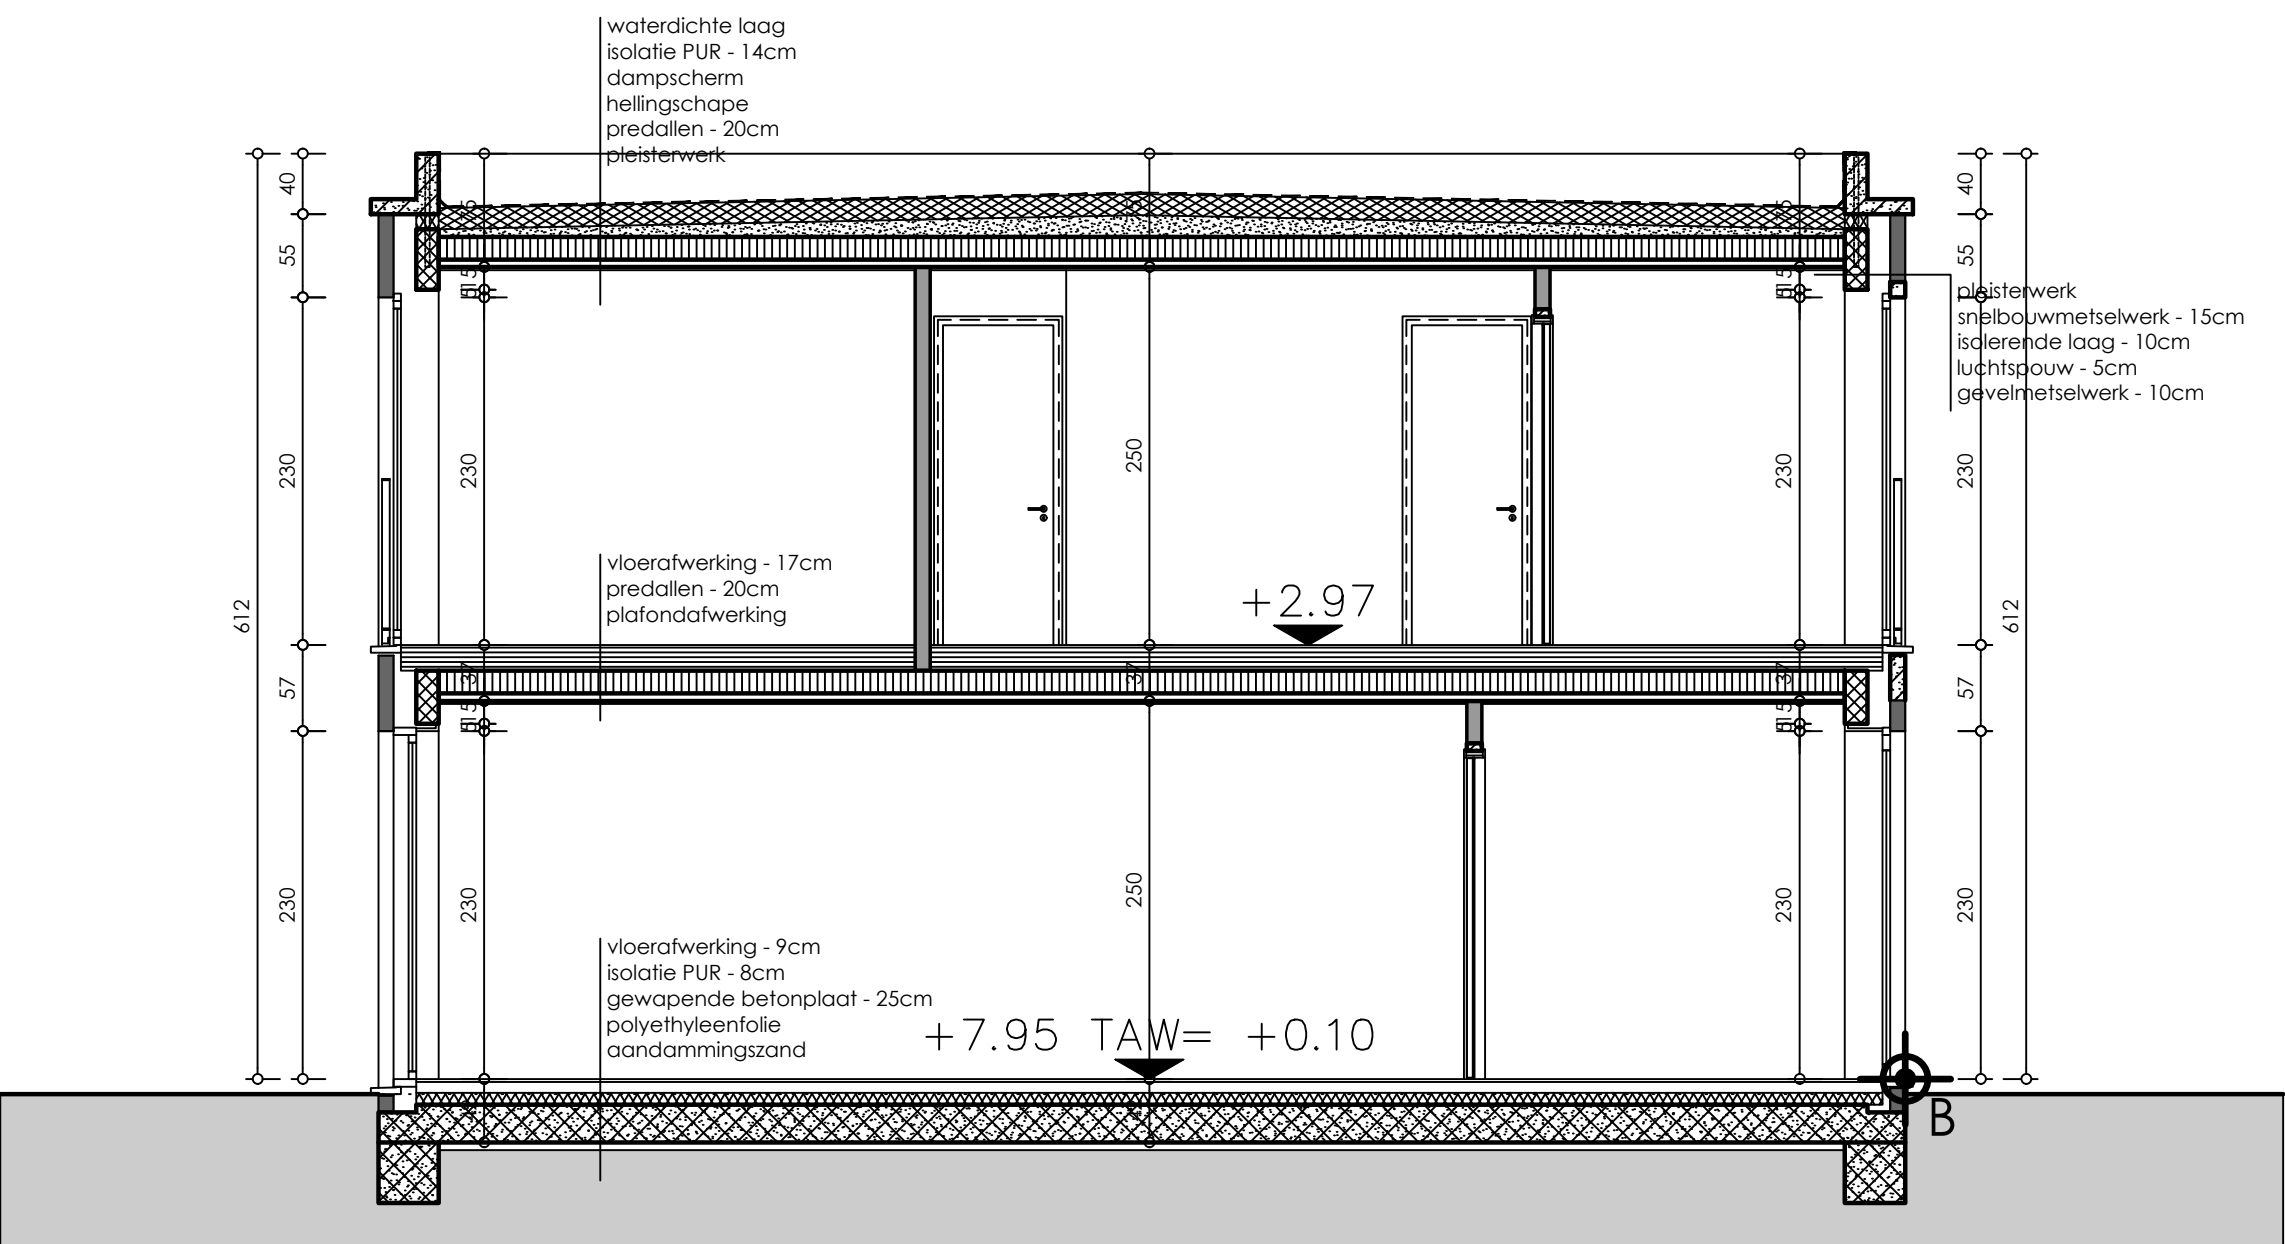

Doorsnede d-d

De aangegeven maten zijn in cm

Rookmelders te voorzien cfr. de geldende norm

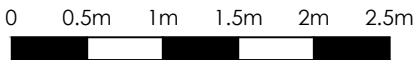

 SCHOONHEID VAN EFFICIËNTIE Engelse Wandeling 2 F7 v 8500 Kortrijk info@markersarchitecten.be	provincie	0–Vlaanderen	gemeente	Oostakker	dossiernummer	5387	BOUWHEER Hyboma NV Den Triangel 2 8610 Kortemark	
	bouwplaats	Waterstraat – Goedelevenstraat 9041 Oostakker Gent 17 Afd, Oostakker – sectie E – nr. 176A,174A						
	ontwerp	Bouwen van een meergezinswoning en 4 ééngezinswoningen						
	blad	doorsnede d–d				BA1		
	school							1:50
	datum							12/03/2025