


Materialen

Bestaand

- 1. Gevel in wit geschilderde bakstenen
- 2. Buitenschrijnwerk in hout wit geverfd
- 3. Stalen poort rood
- 4. Stalen ligger rood
- 5. Bakgoot in hout rood geverfd
- 6. Golfplaten dak donkergrijs

Nieuw

- 7. Houten gevelbekleding geolied
- 8. Dakafdichting met metalen platen
- 9. Buitenschrijnwerk aluminium

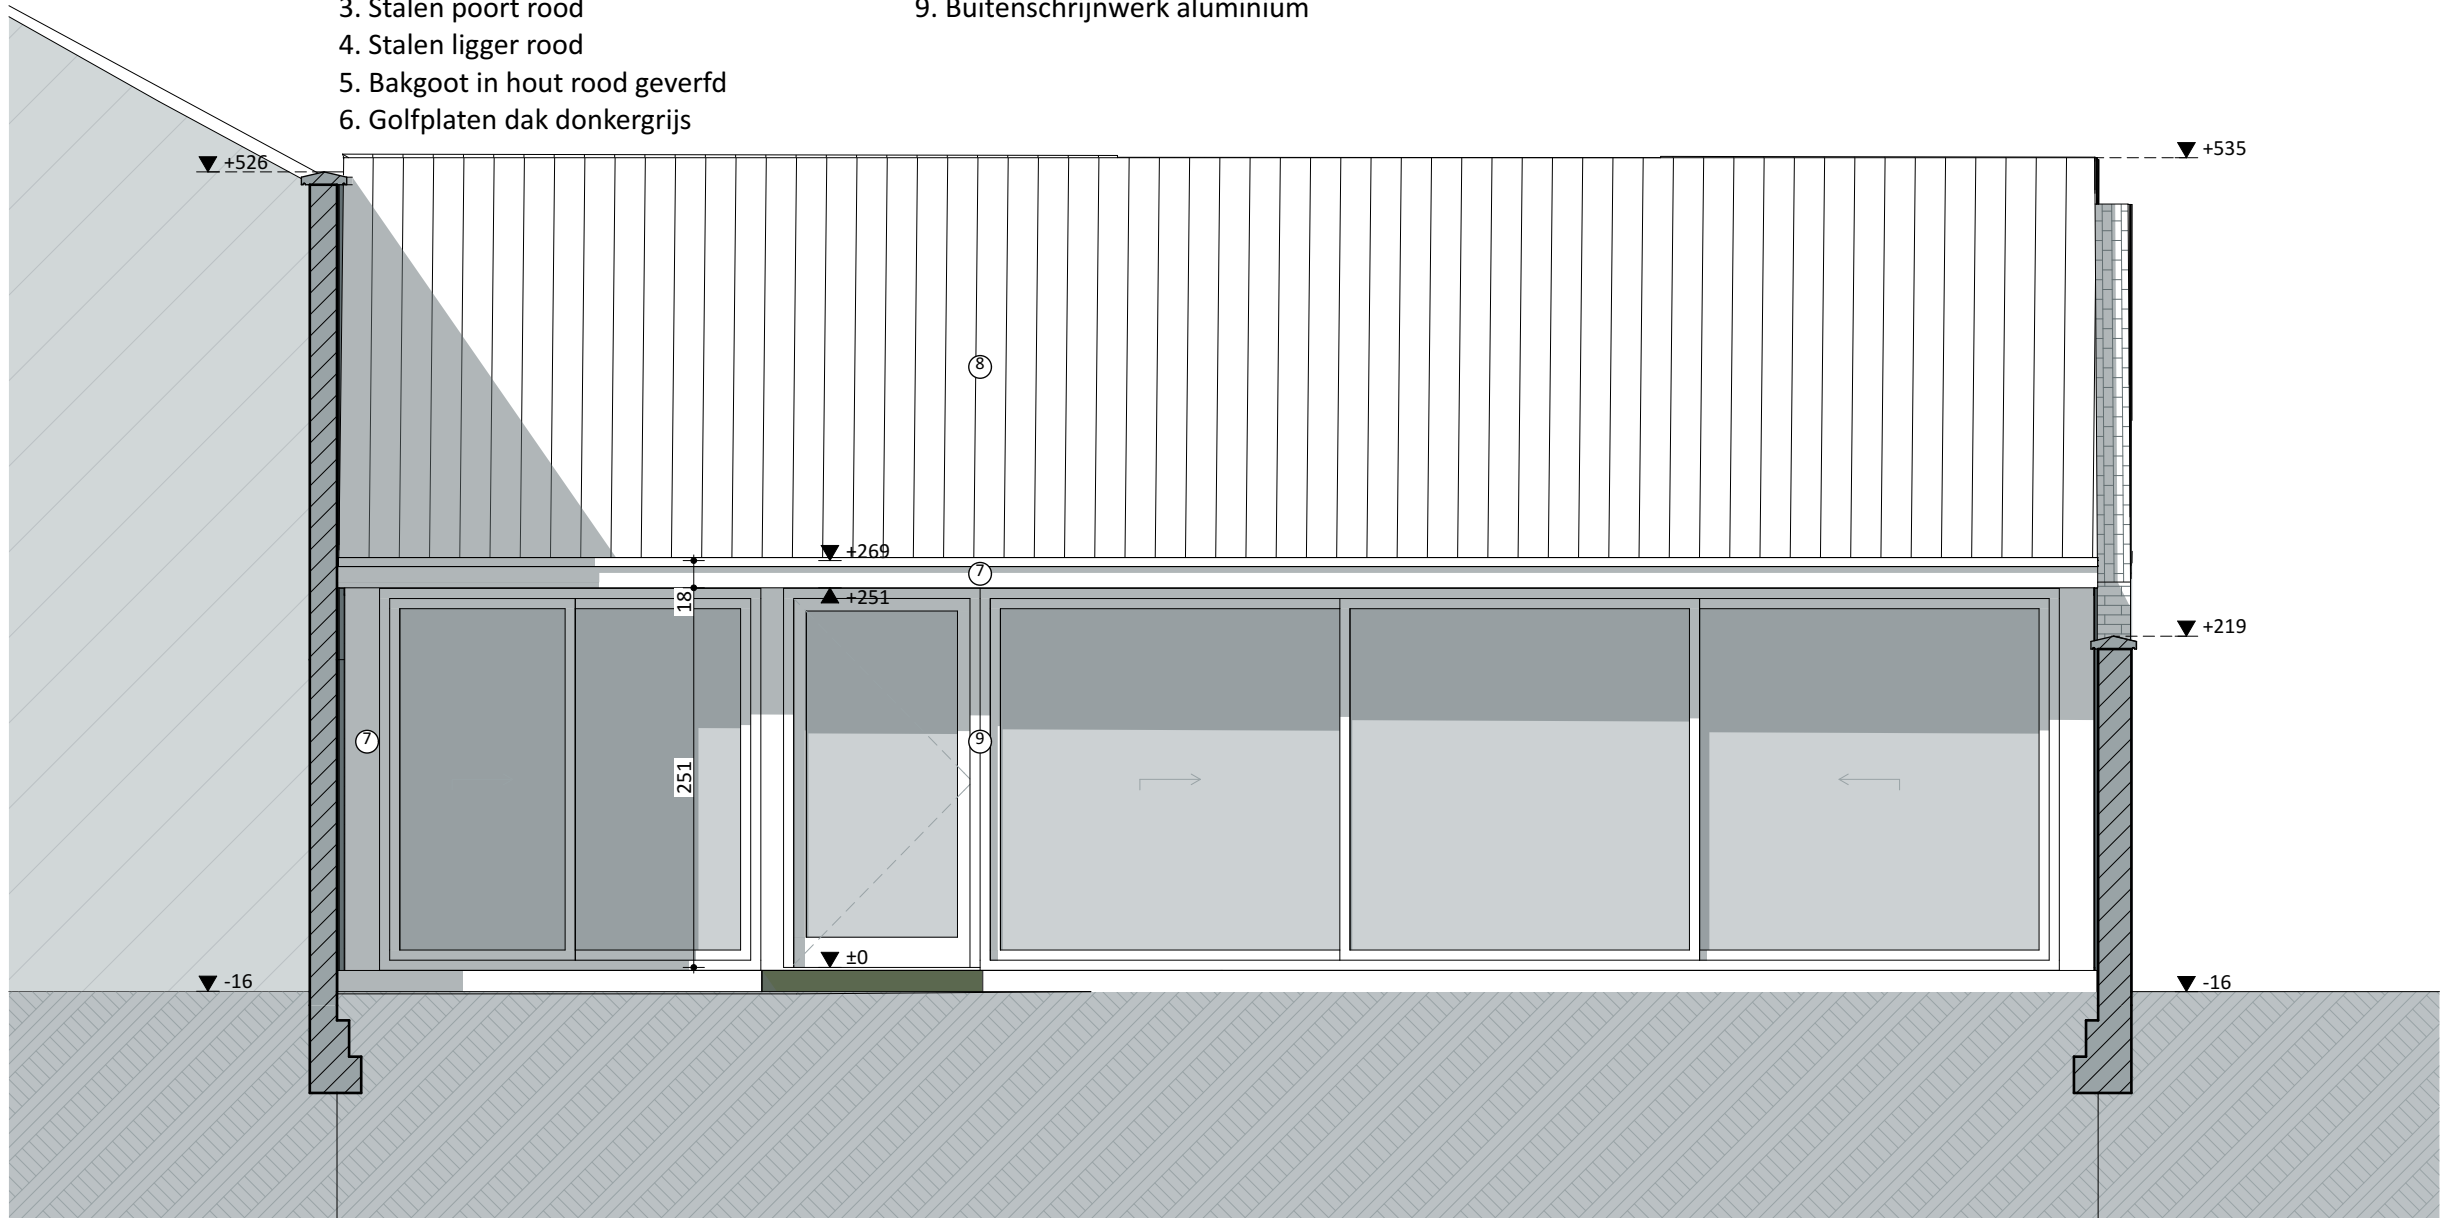

Voorgevel NT 1:50

VOLT

Projectnaam	Voskenslaan
Opdrachtgever	VOLT architecten bv Burggravenlaan 264 9000 Gent
Architect	VOLT architecten bv Burggravenlaan 264/101 9000 Gent T: 09 219 00 74

