


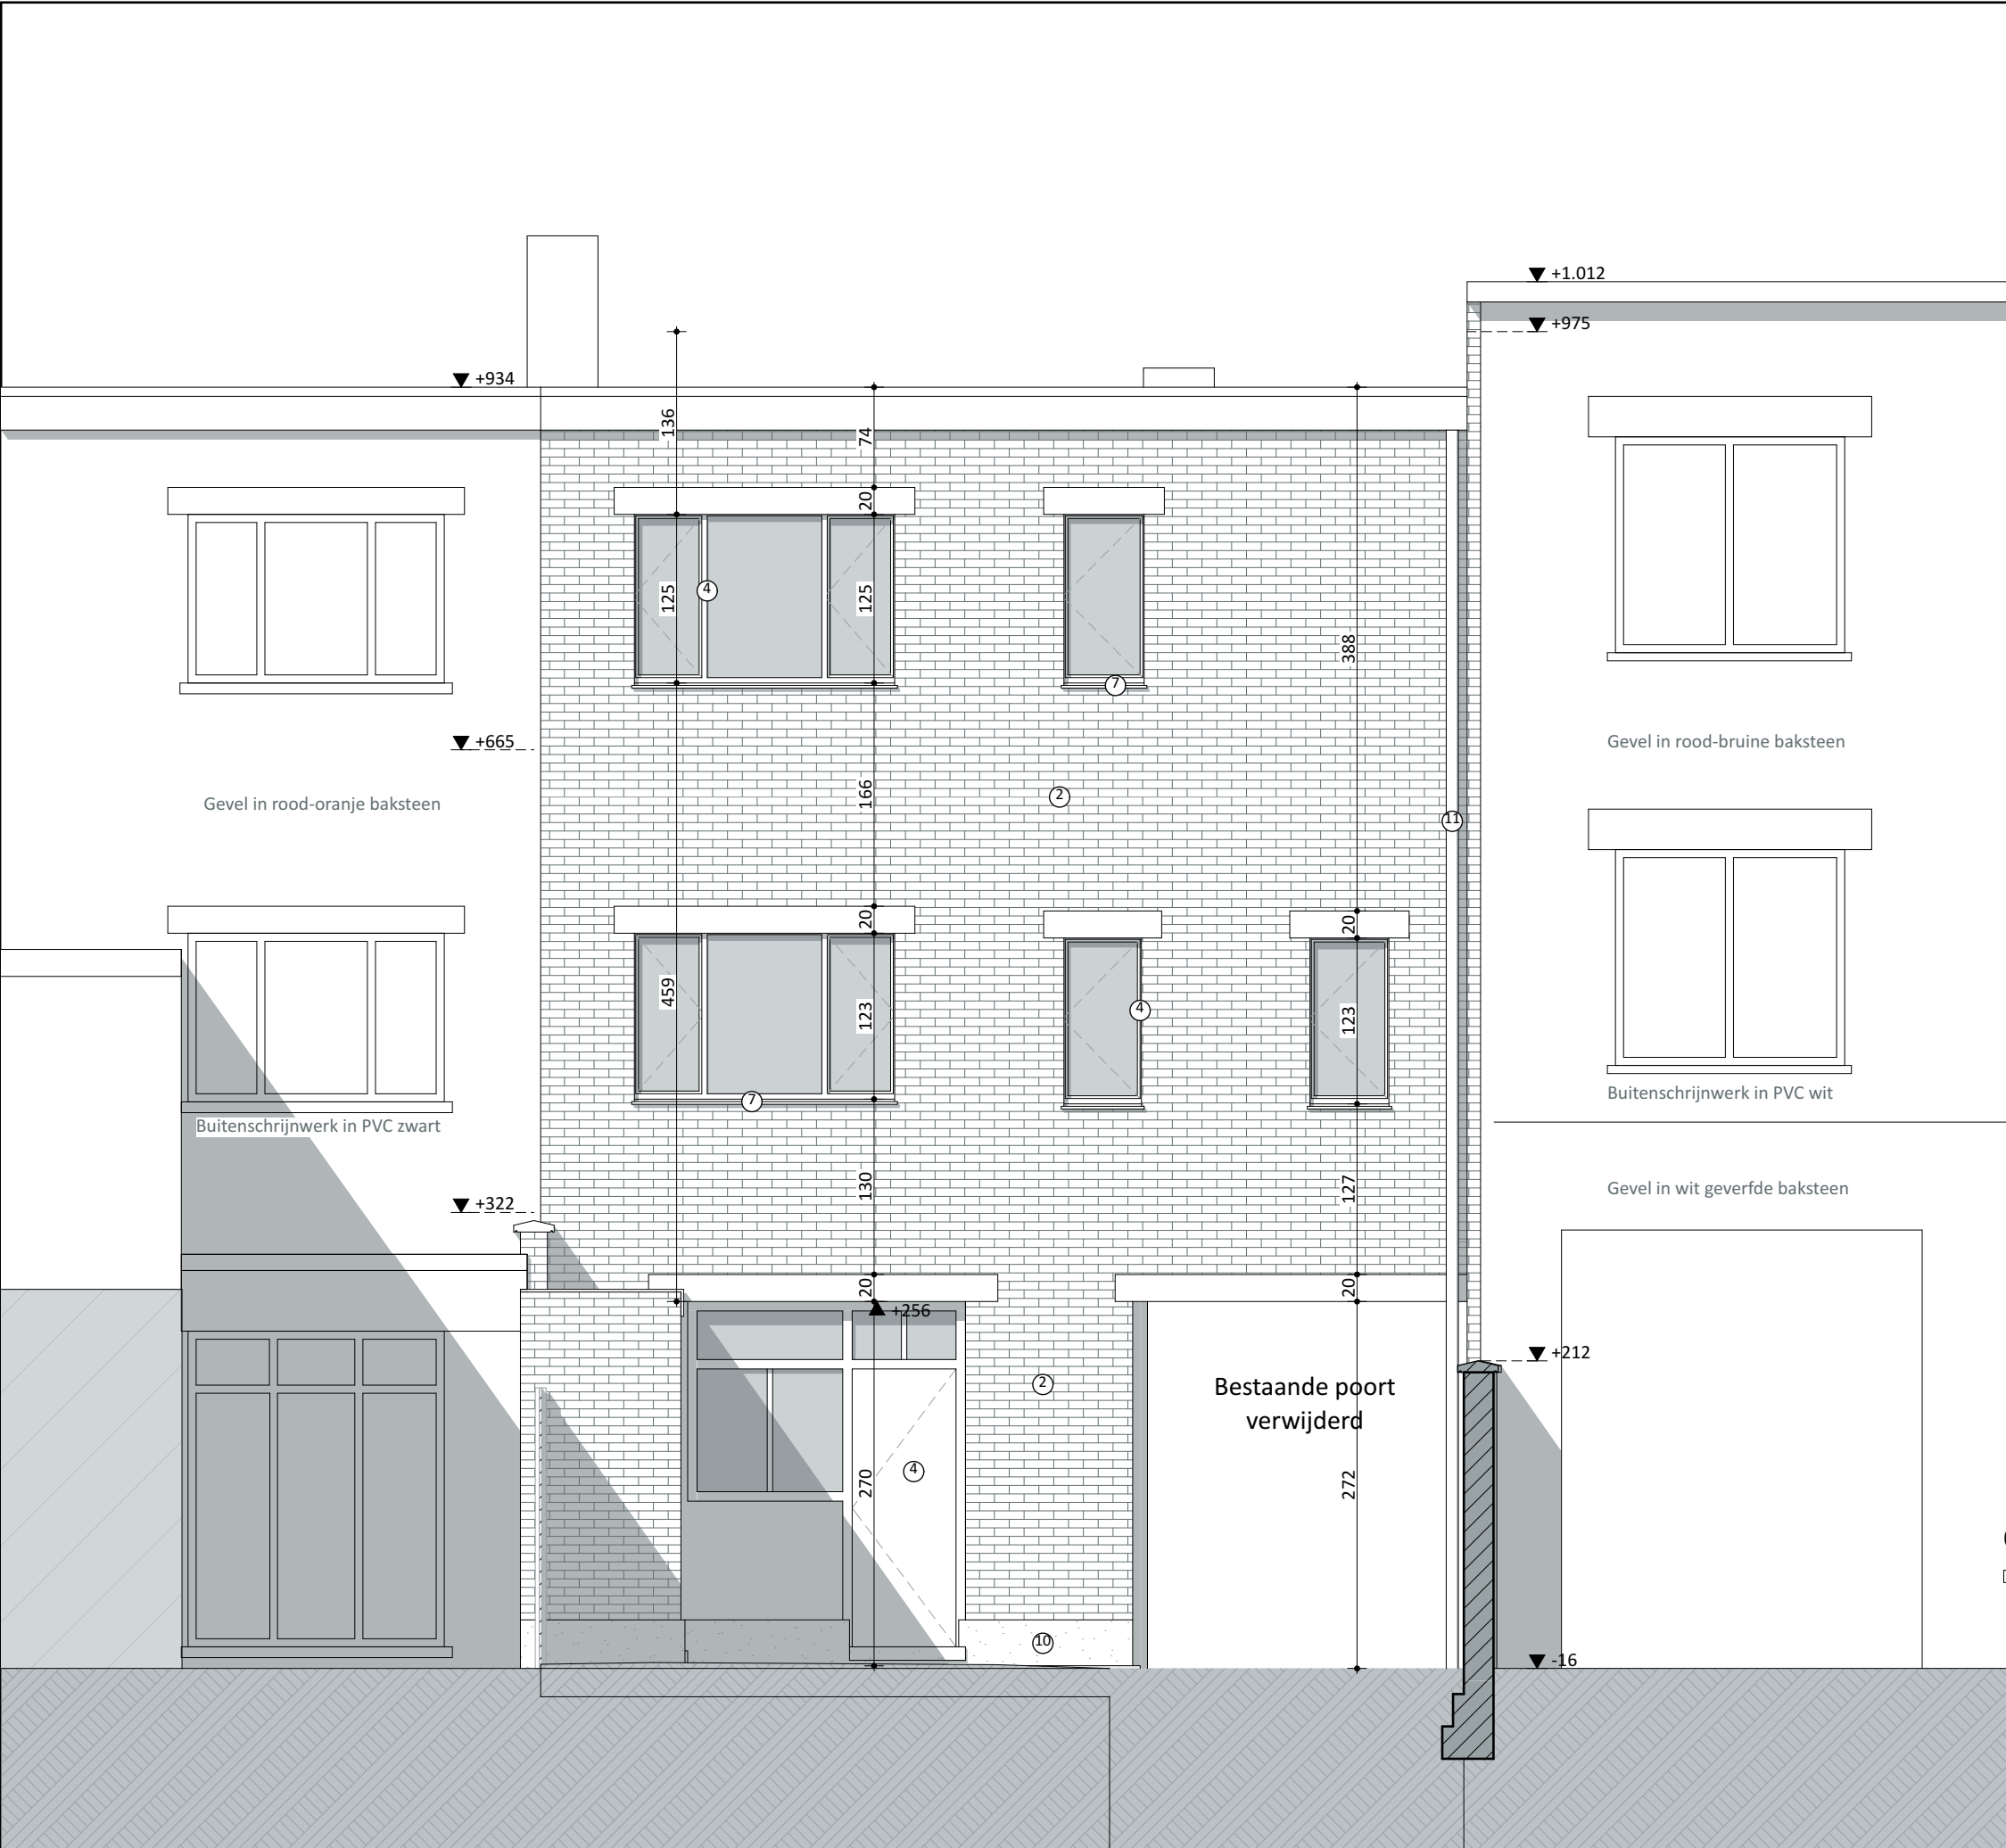

- Materialen**
- 1. Gevel in bruine bakstenen
 - 2. Gevel in rood-oranje bakstenen
 - 3. Buitenschrijnwerk in PVC wit
 - 4. Buitenschrijnwerk in hout wit geverfd
 - 5. Aluminium poort
 - 6. Houten poort wit geverfd
 - 7. Aluminium dorpel wit
 - 8. Aluminium dakrandprofiel lichtgrijs
 - 9. Plint in zwarte tegels
 - 10. Plint in natuursteen
 - 11. Regenwaterafvoer in PVC lichtgrijs

Achtergevel Woning NT 1:50		VOLT
Projectnaam	Voskenslaan	
Opdrachtgever	VOLT architecten bv Burggravenlaan 264 9000 Gent	
Architect	VOLT architecten bv Burggravenlaan 264/101 9000 Gent T: 09 219 00 74	