


SCHEMA ONTHARDING

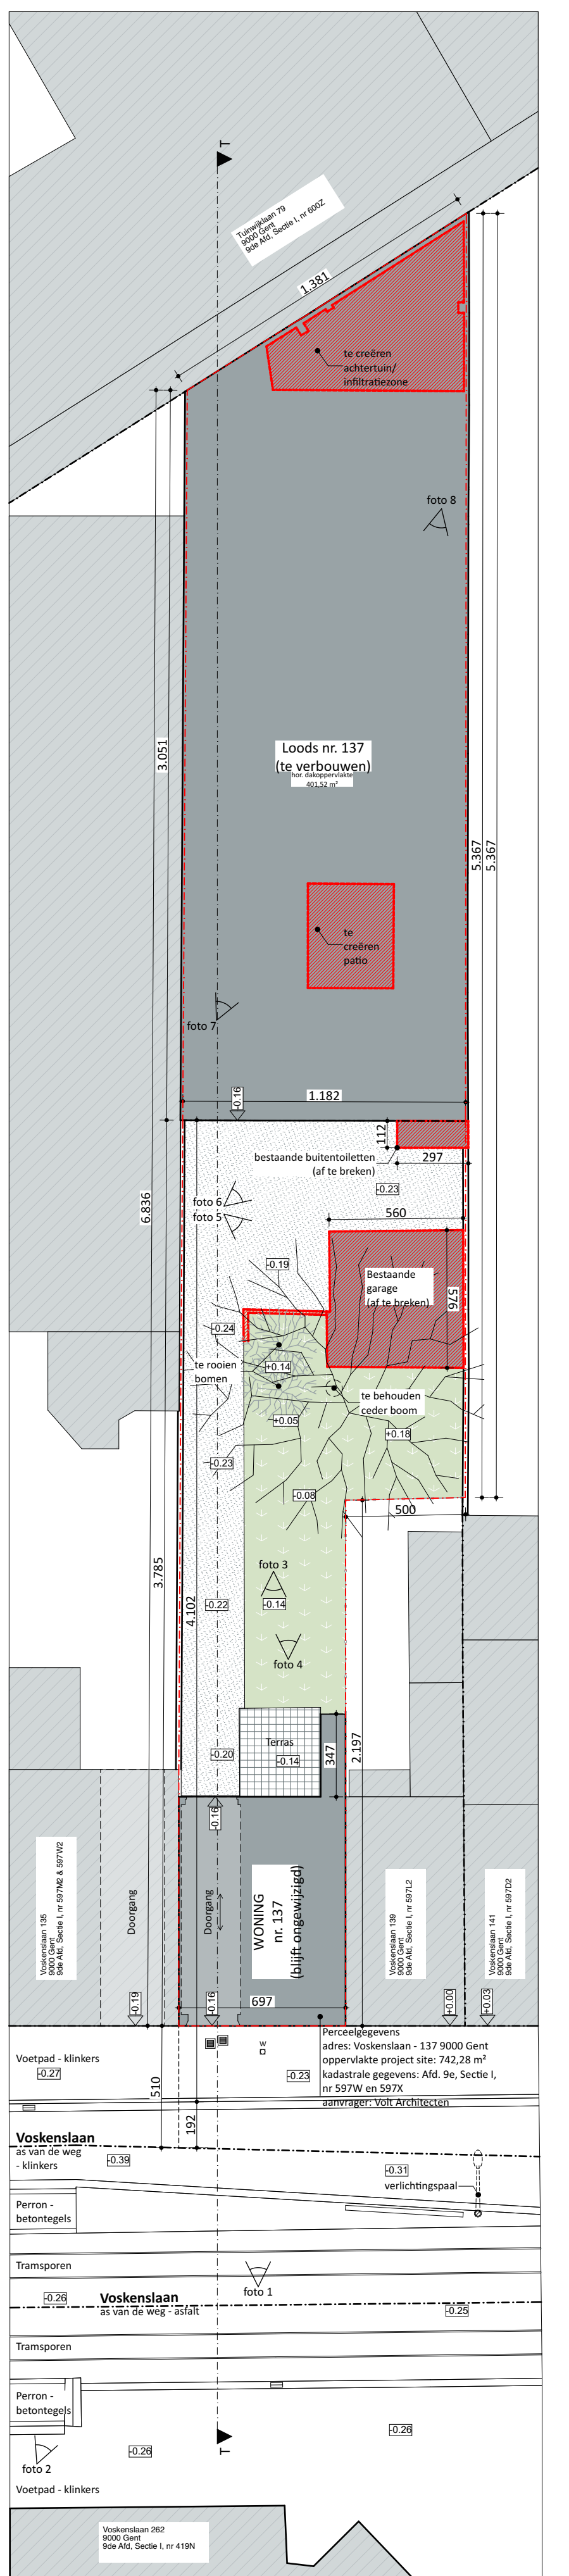

- ## LEGENDE BIJ INPLANTINGSPLAN
- | | |
|---|----------------------------|
|  | Perceelsgrens |
|  | Te behouden bebouwing |
|  | Aanpalende bebouwing |
|  | Te slopen bebouwing |
|  | Gras |
|  | Tegels |
|  | Betonverharding |
|  | Waterpasserende verharding |

Inplantingsplan BT 1:200 	
Projectnaam	Voskenslaan
Opdrachtgever	VOLT architecten bv Burggravenlaan 264 9000 Gent
Architect	VOLT architecten bv Burggravenlaan 264/101 9000 Gent T: 09 219 00 74