


SCHEMA
ONTHARDING

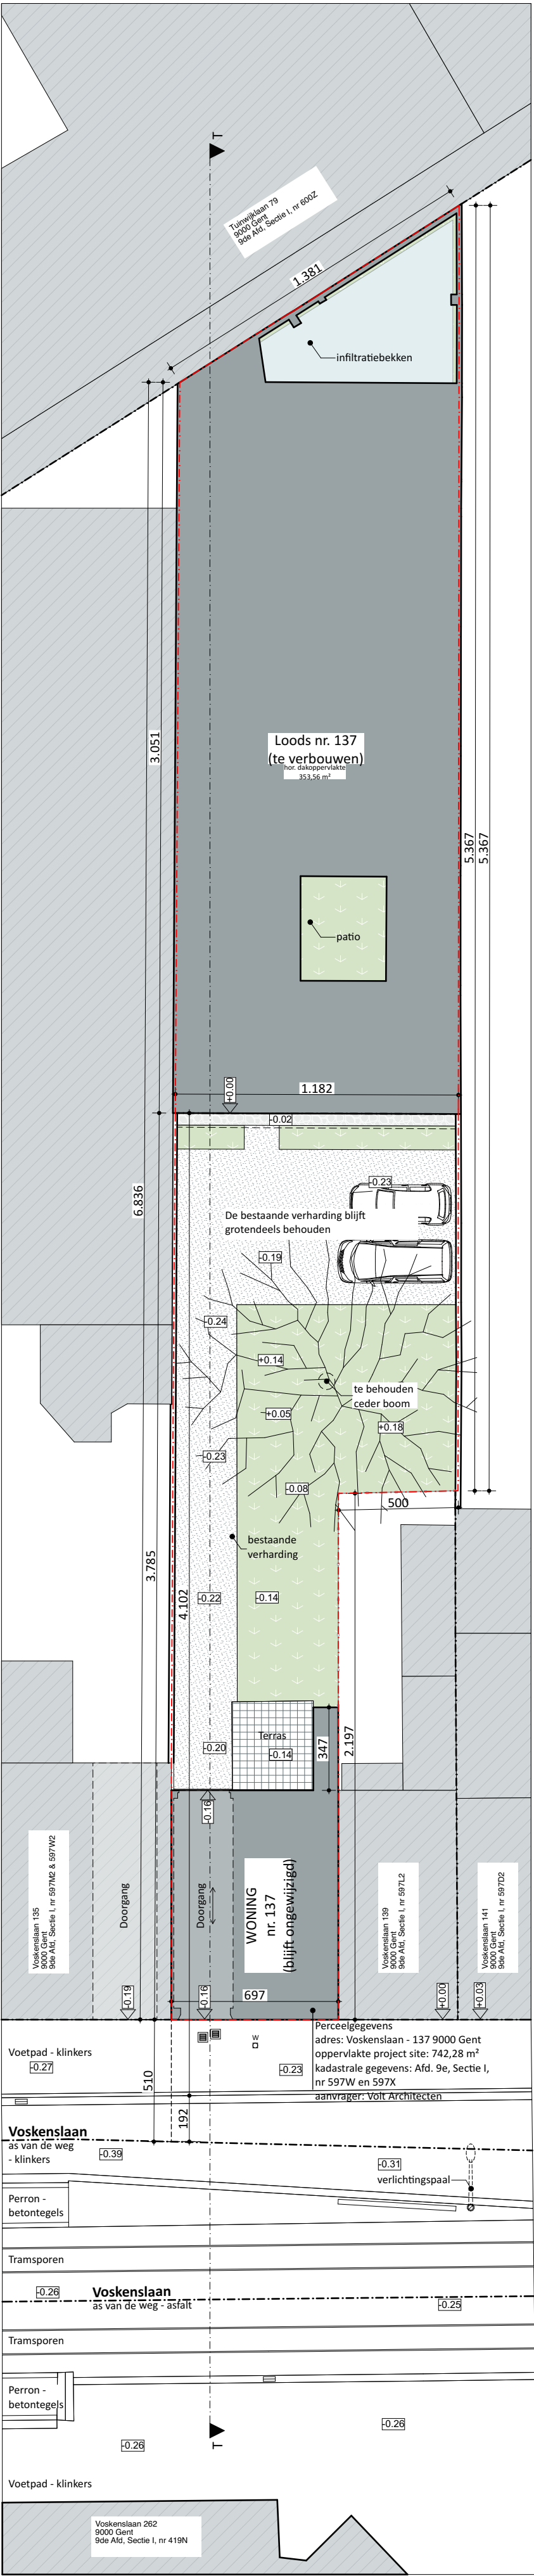

LEGENDE BIJ INPLANTINGSPLAN

- Perceelsgrens
- Te behouden bebouwing
- Aanpalende bebouwing
- Te slopen bebouwing
- Gras
- Tegels
- Betonverharding
- Waterpasserende verharding

Inplantingsplan NT 1:200		VOLT
Projectnaam	Voskenslaan	
Opdrachtgever	VOLT architecten bv Burggravenlaan 264 9000 Gent	
Architect	VOLT architecten bv Burggravenlaan 264/101 9000 Gent T: 09 219 00 74	