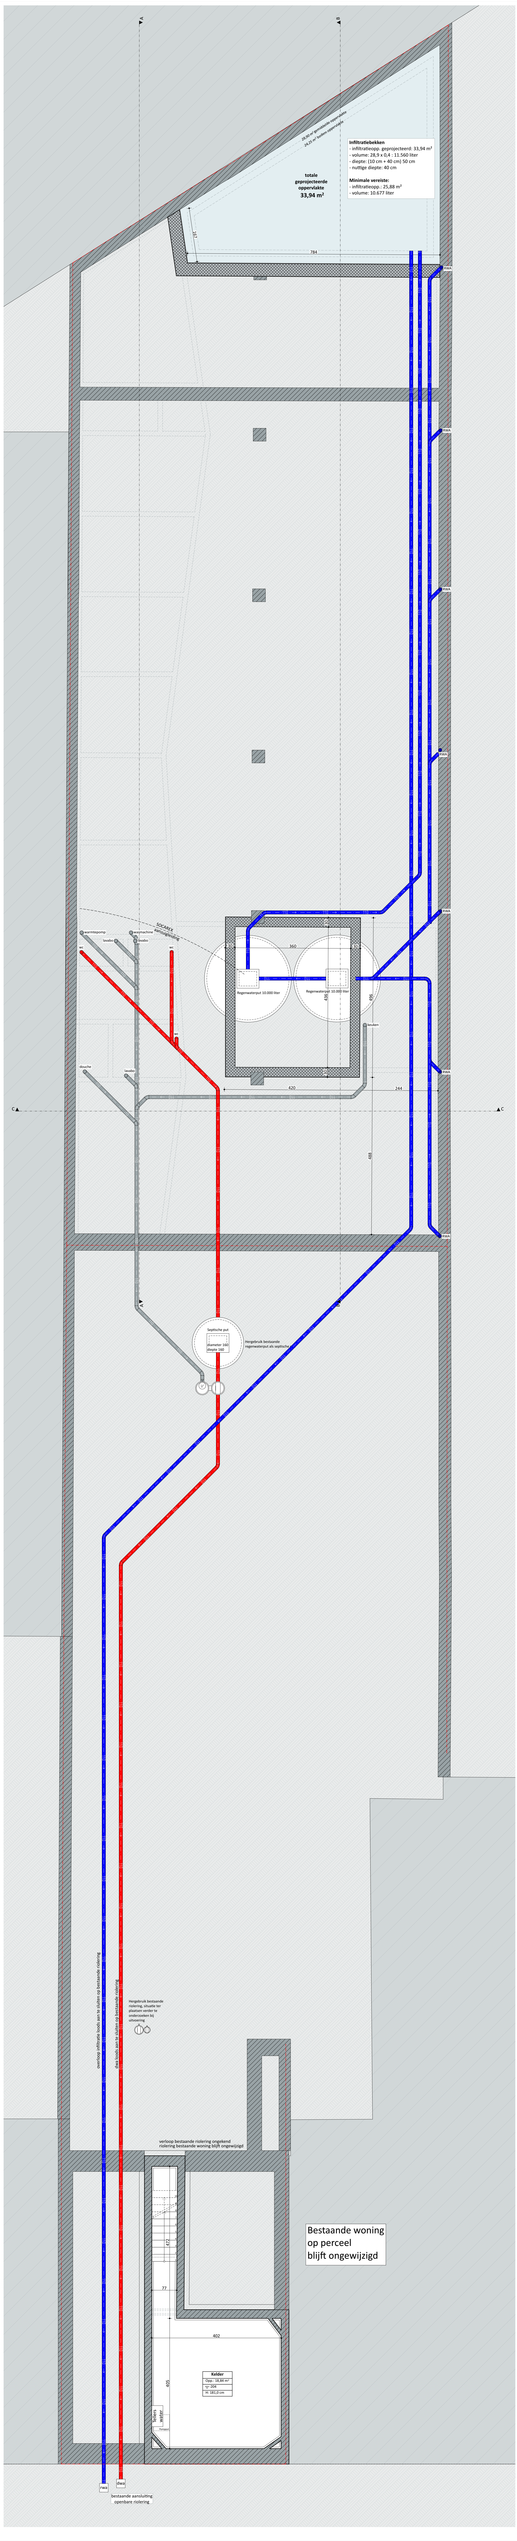

Fundering NT 1:50

VOLT

Projectnaam	Dodenstraat
Opdrachtgever	VOLT architecten bv | Burggravenlaan 264 | 9000 Gent
Architect	VOLT architecten bv | Burggravenlaan 264/101 | 9000 Gent | T: 09 218 00 74