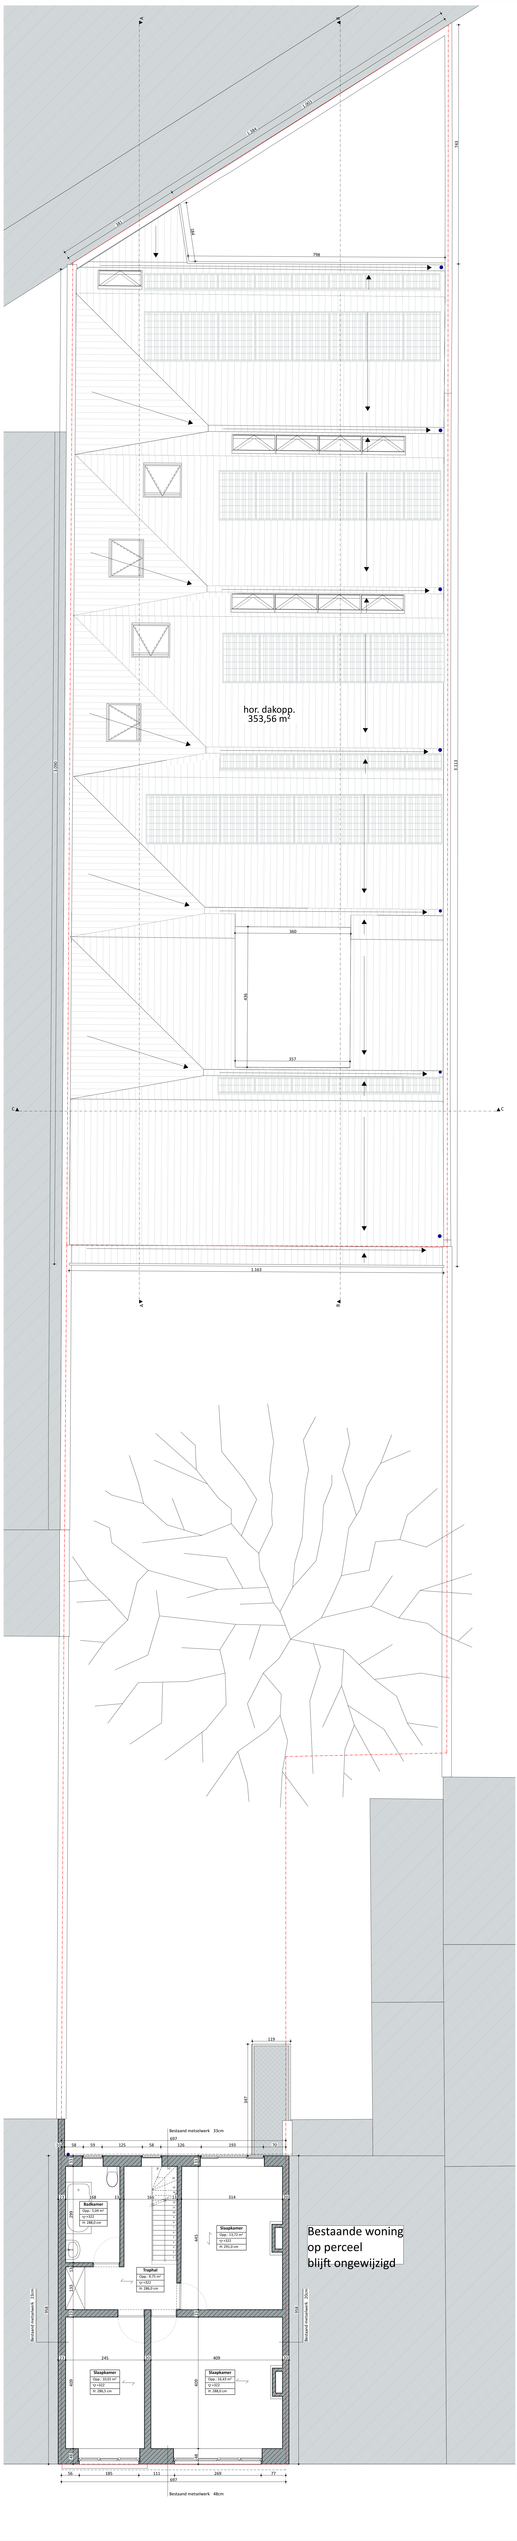

Dakenplan NT 1:100	**VOLT**
Projectnaam	Sint-Denijs
Opdrachtgever	VOLT architecten bv | Burggraaflaan 264 | 9000 Gent
Architect	VOLT architecten bv | Burggraaflaan 264/101 | 9000 Gent | T: 09 218 00 74