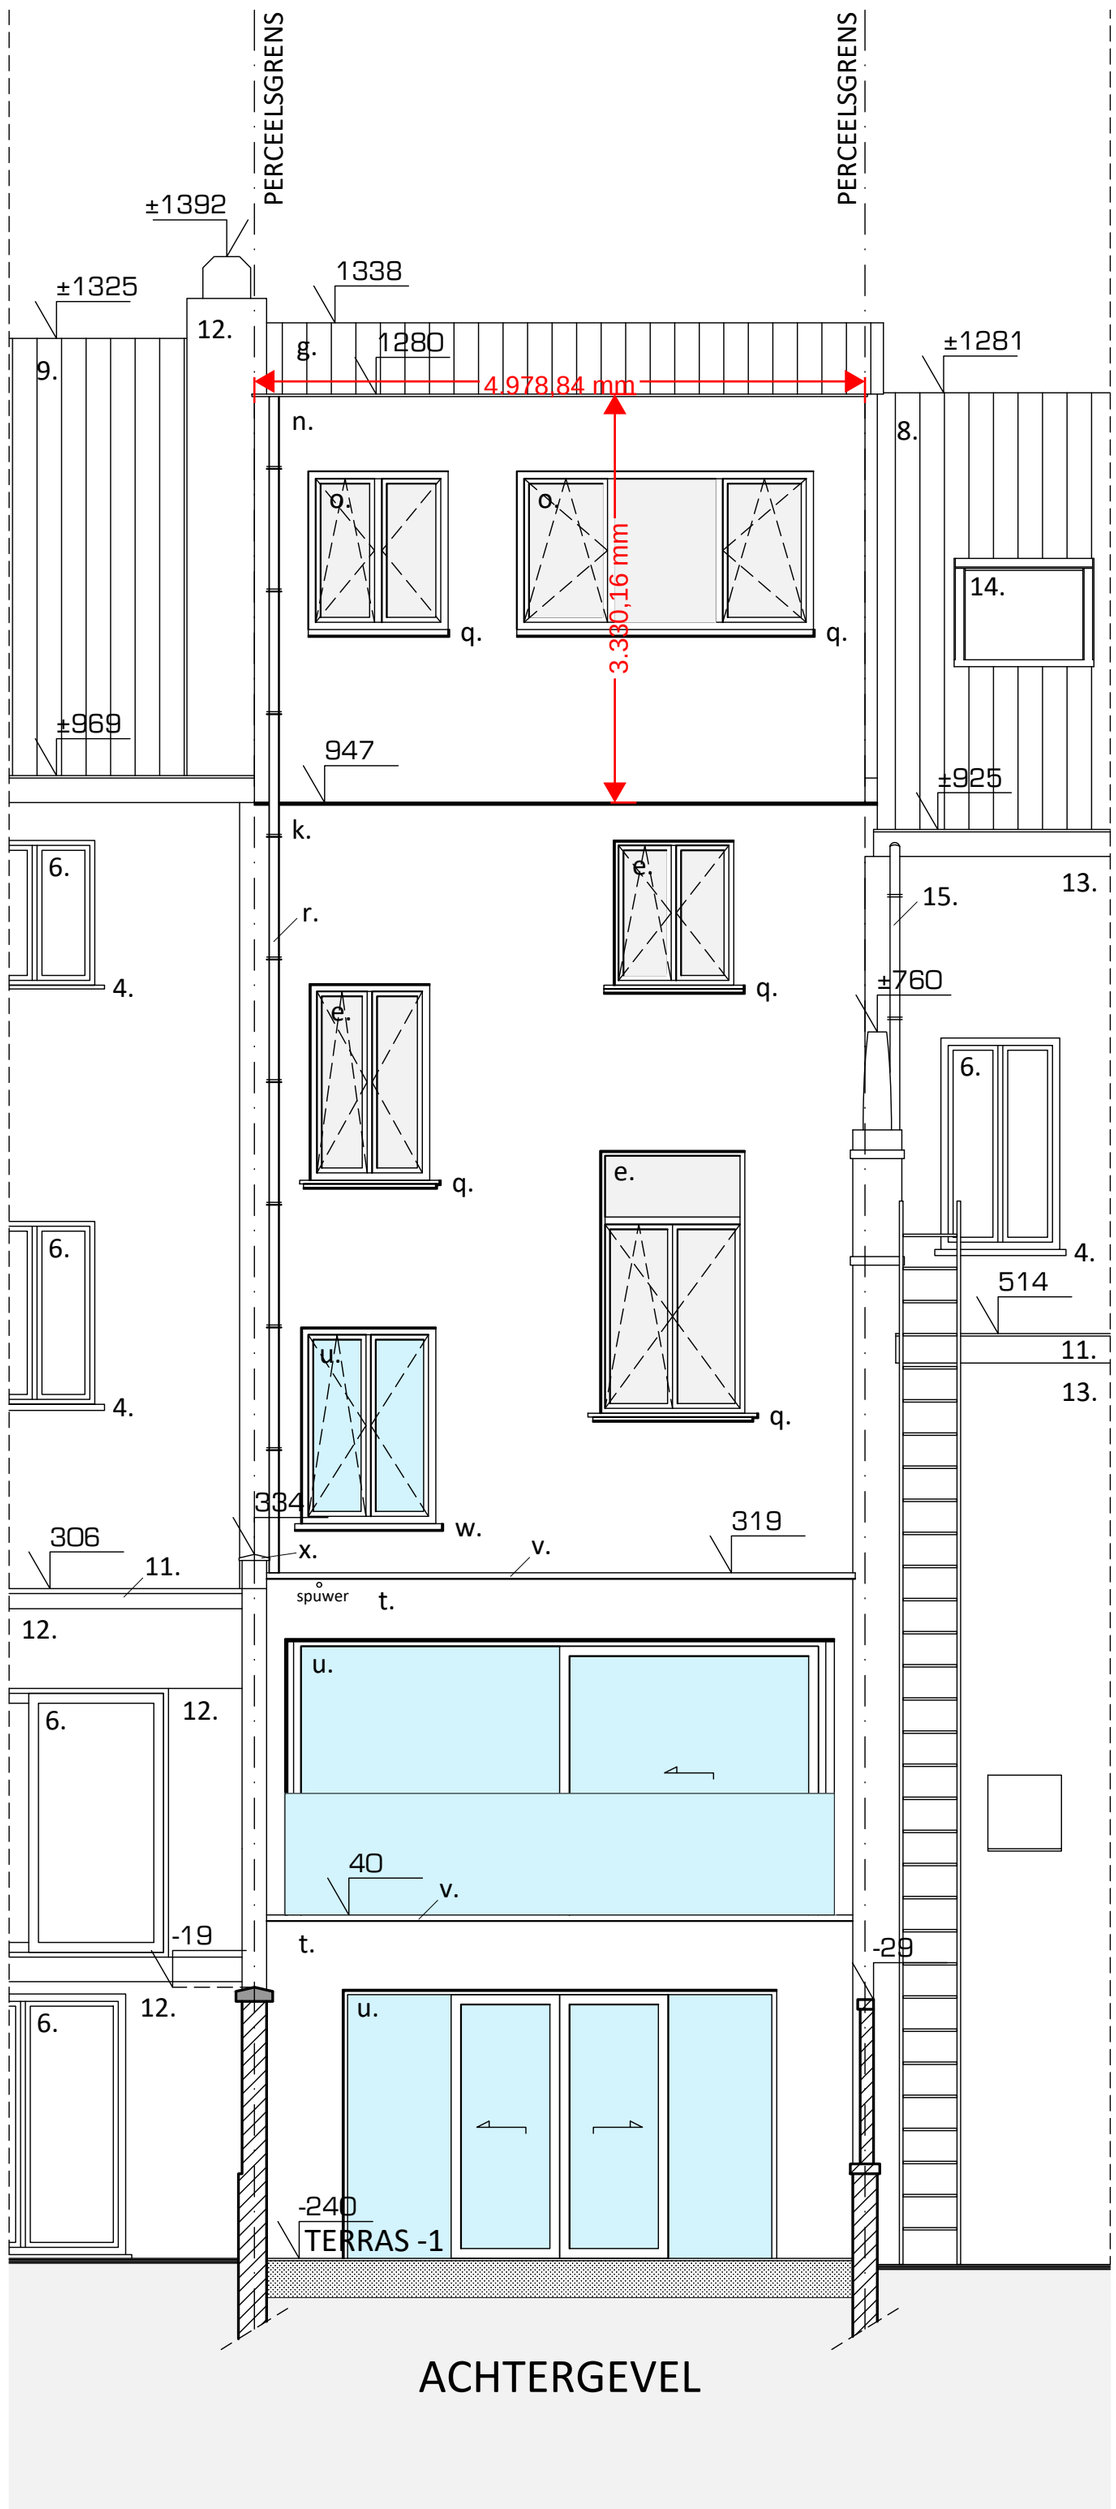

ZIE BIJZONDERE VOORWAARDE(N)

0 0.5 1 2.5 5 meter

WOW ARCHITECTUUR | INTERIEUR

VCAJA.125 16 jul 2025 VERGUNNING AANVRAAG

Nieuwe toestand: achtergevel Schaal 1:50 - A2

VCAJA_125_vergunning

Plannen en tekeningen mogen niet gekopieerd en/of verspreid worden in welke vorm dan ook, zonder voorafgaande schriftelijke toestemming van de ontwerper.