


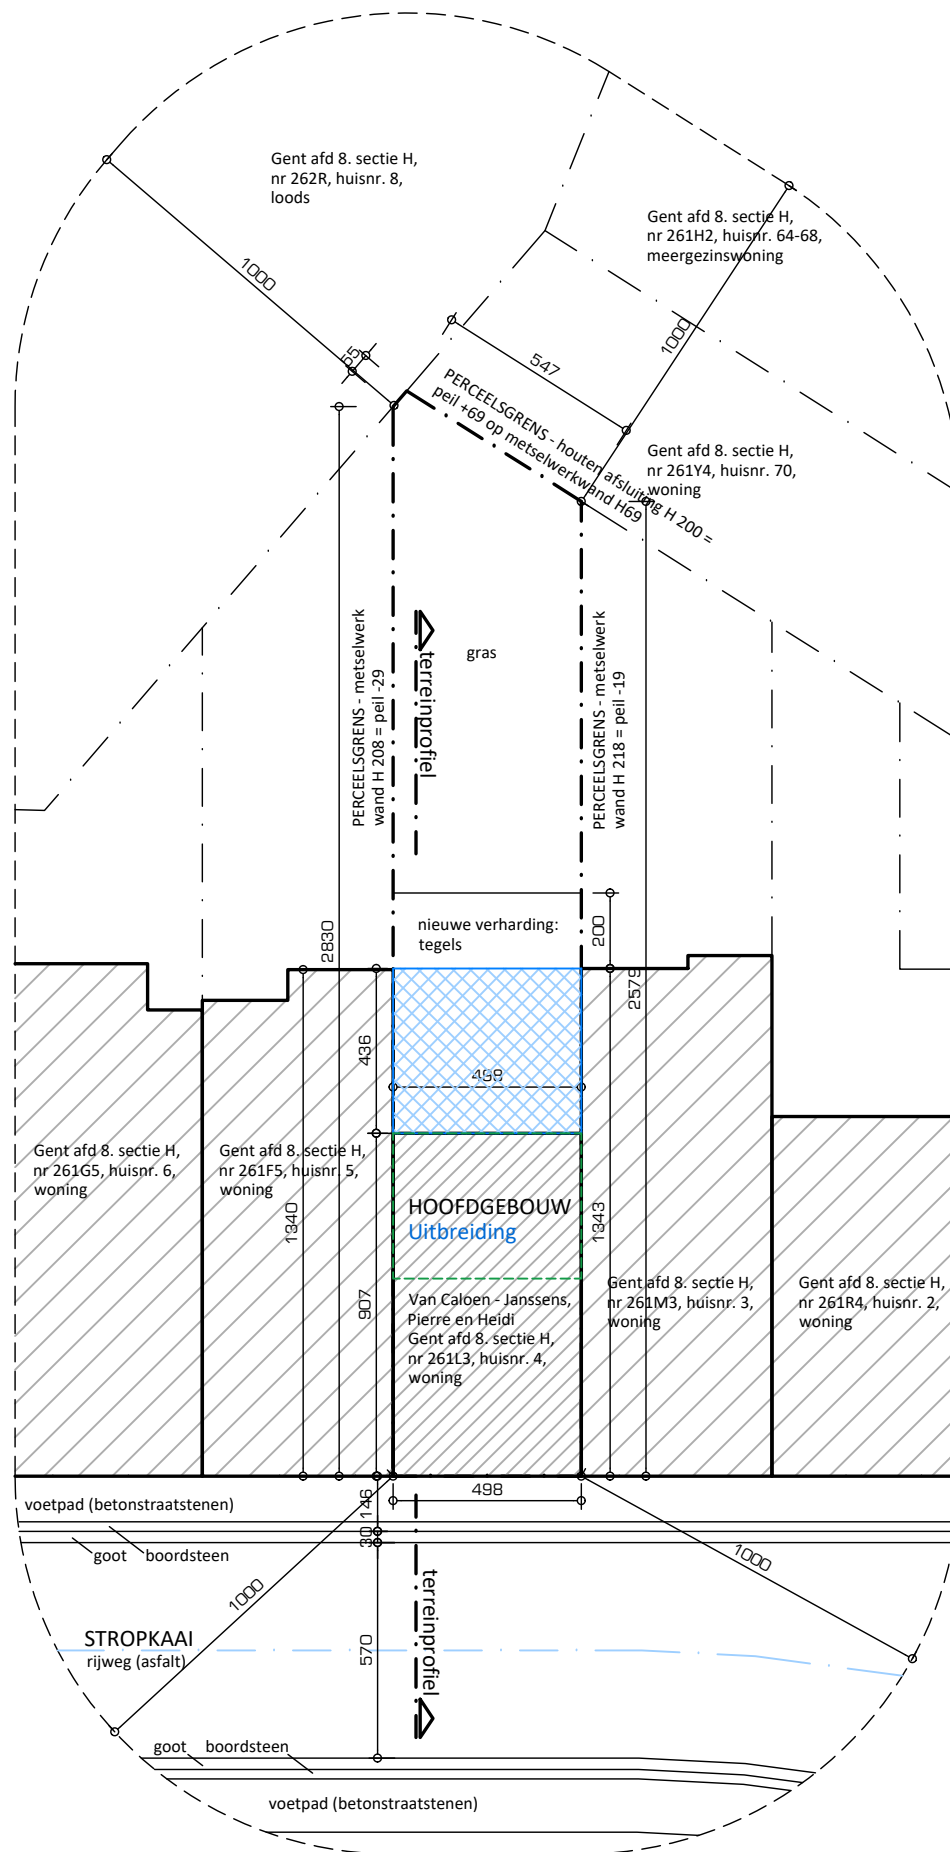

INPLANTINGSPLAN NIEUW (sch. 1/200)

**ZIE BIJZONDERE
VOORWAARDE(N)**

0 2 10 20 meter