


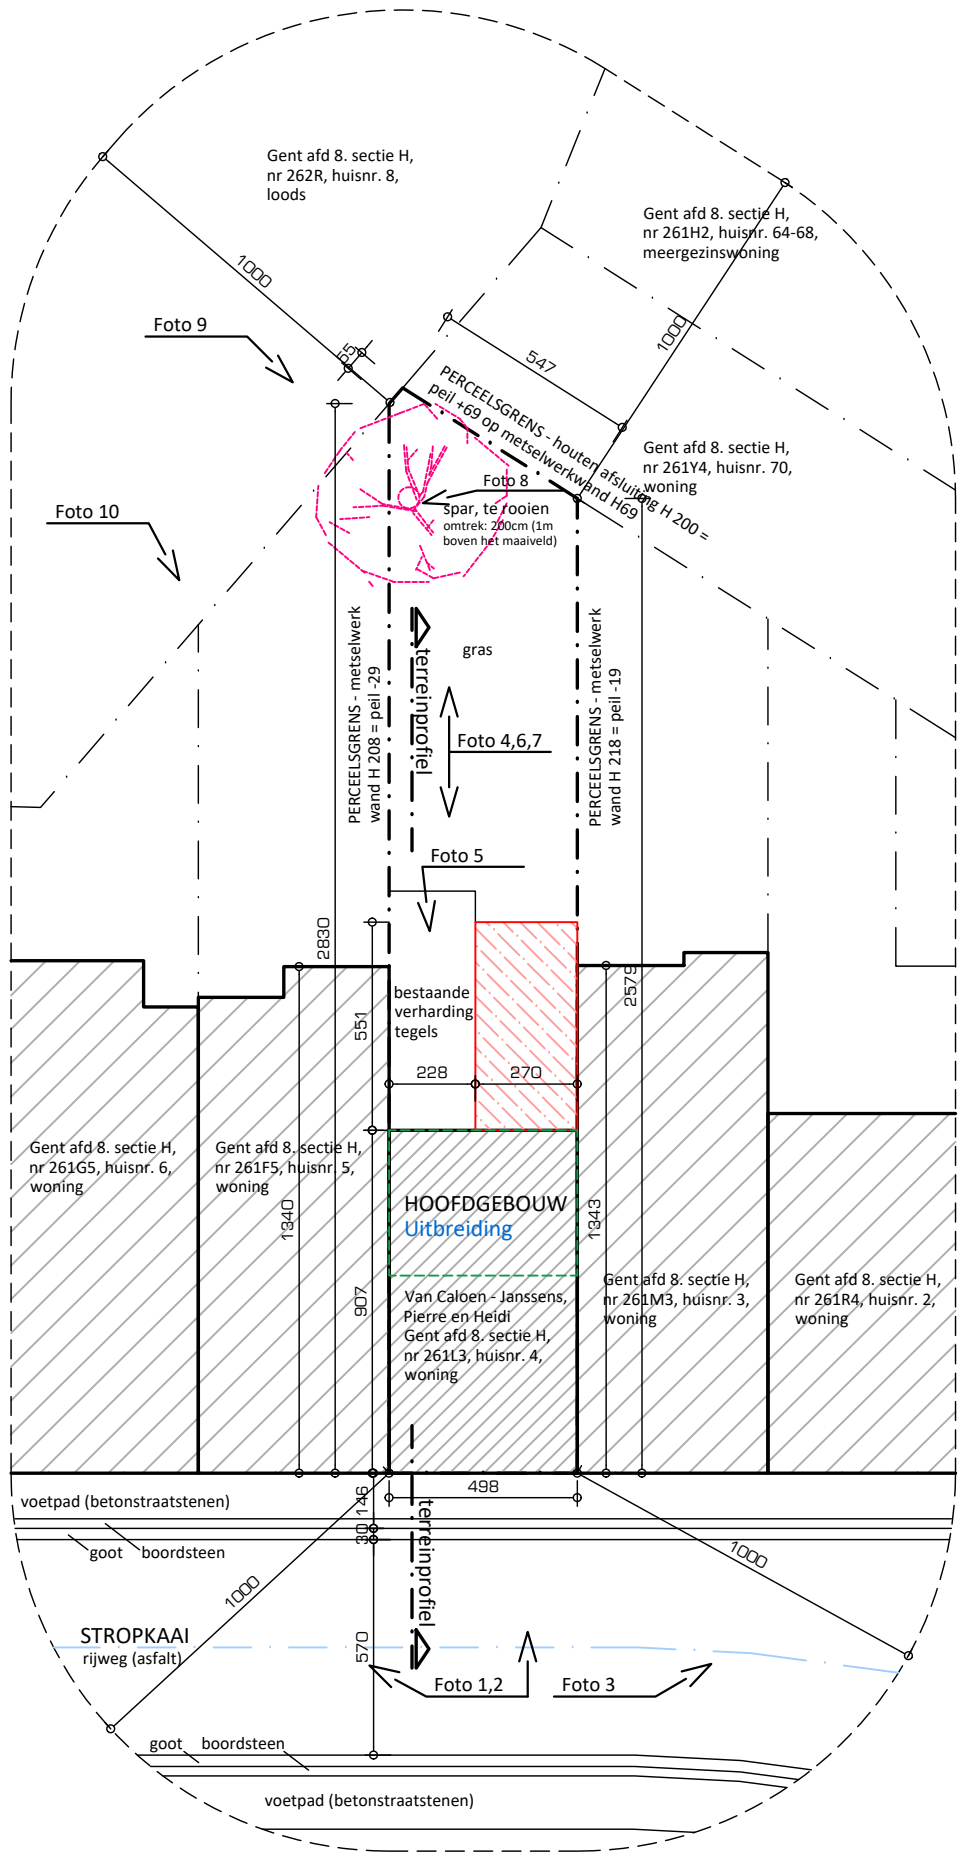

INPLANTINGSPLAN BESTAAND (sch. 1/200)

