


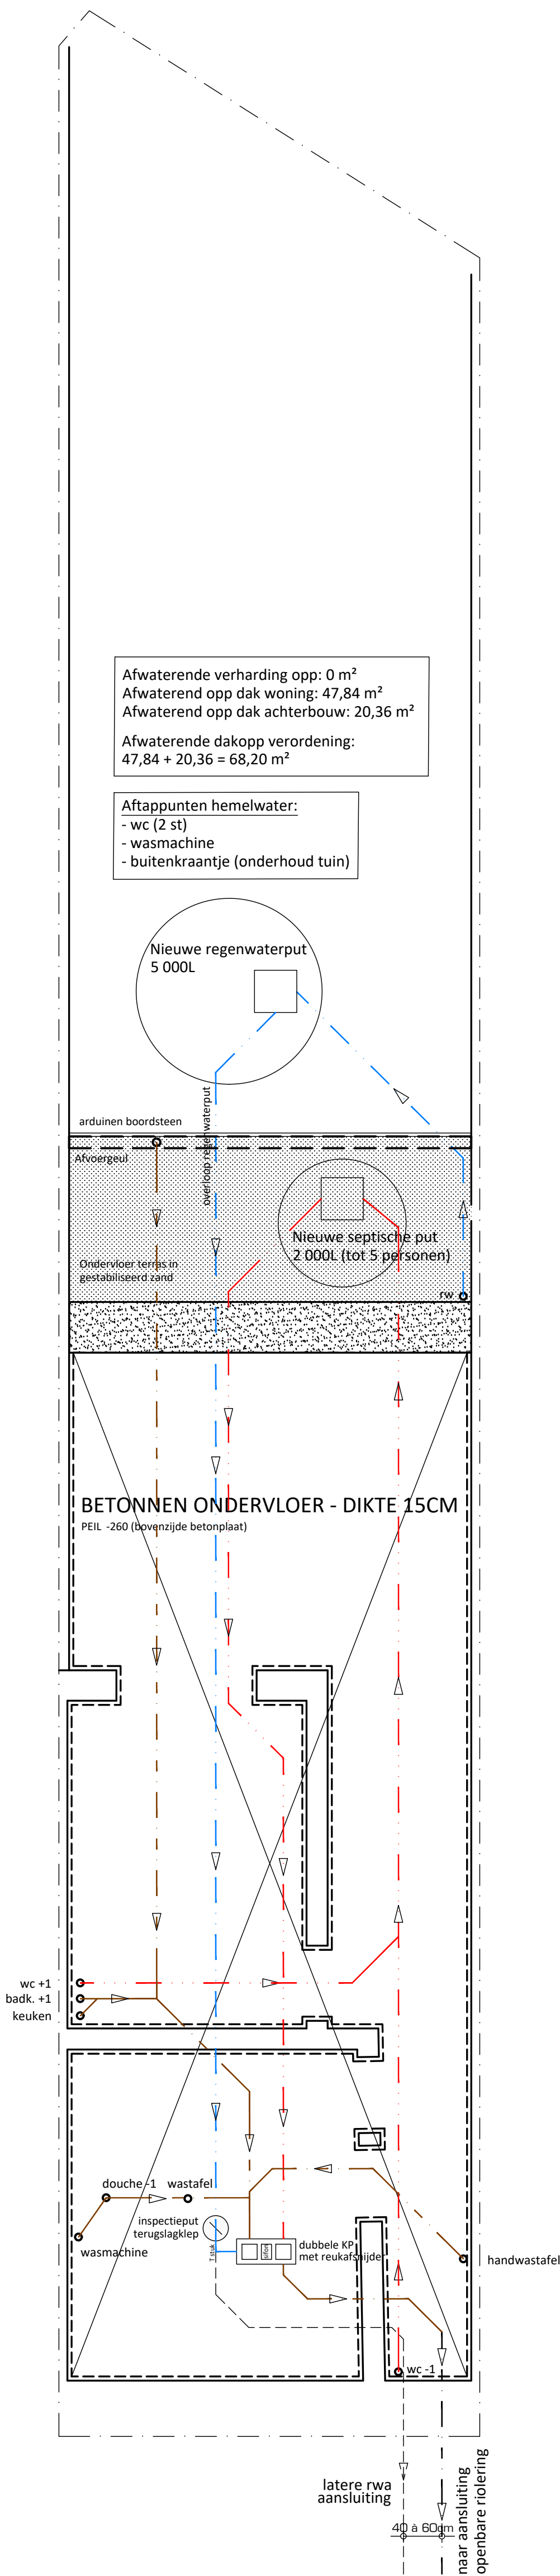

Er moet ondergrondse infiltratievoorziening aangelegd worden voor een infiltratieoppervlakte van 3,81m² en 1,57m³ volume.

FUNDERINGS- EN RIOLERINGSPLAN

Situering van bestaande buizen en funderingen zijn vermoedelijk, vermelde gegevens zijn dan ook approximatief.

ZIE BIJZONDERE VOORWAARDE(N)