




ek ontwerp of inplanting met specifieke natuurkundigheidsstaten, gebaseerd en/of ingesat op de digitale versie, dient voor uitsluiting of verdere goedkeuring te worden nagetrokken en/of gecontroleerd op haalbaarheid voor het beoogde doel

EPB: veiligheid & ventilatie
verplichte aanstelling van een veiligheidscoördinator, EPB- en ventilatieverantwoordelijke

maatvoering
deze plannen zijn opgesteld als principieel tekeningen, de afmetingen zijn niet gebonden. Alle documenten en
maten dienen vooraf en tijdens de werken gecontroleerd te worden. Alle afwijkingen dienen gemeld te worden
aan de architect en opdrachtgever. Deze plannen zijn onder voorbehoud van stabiliteitsstudie en technieken

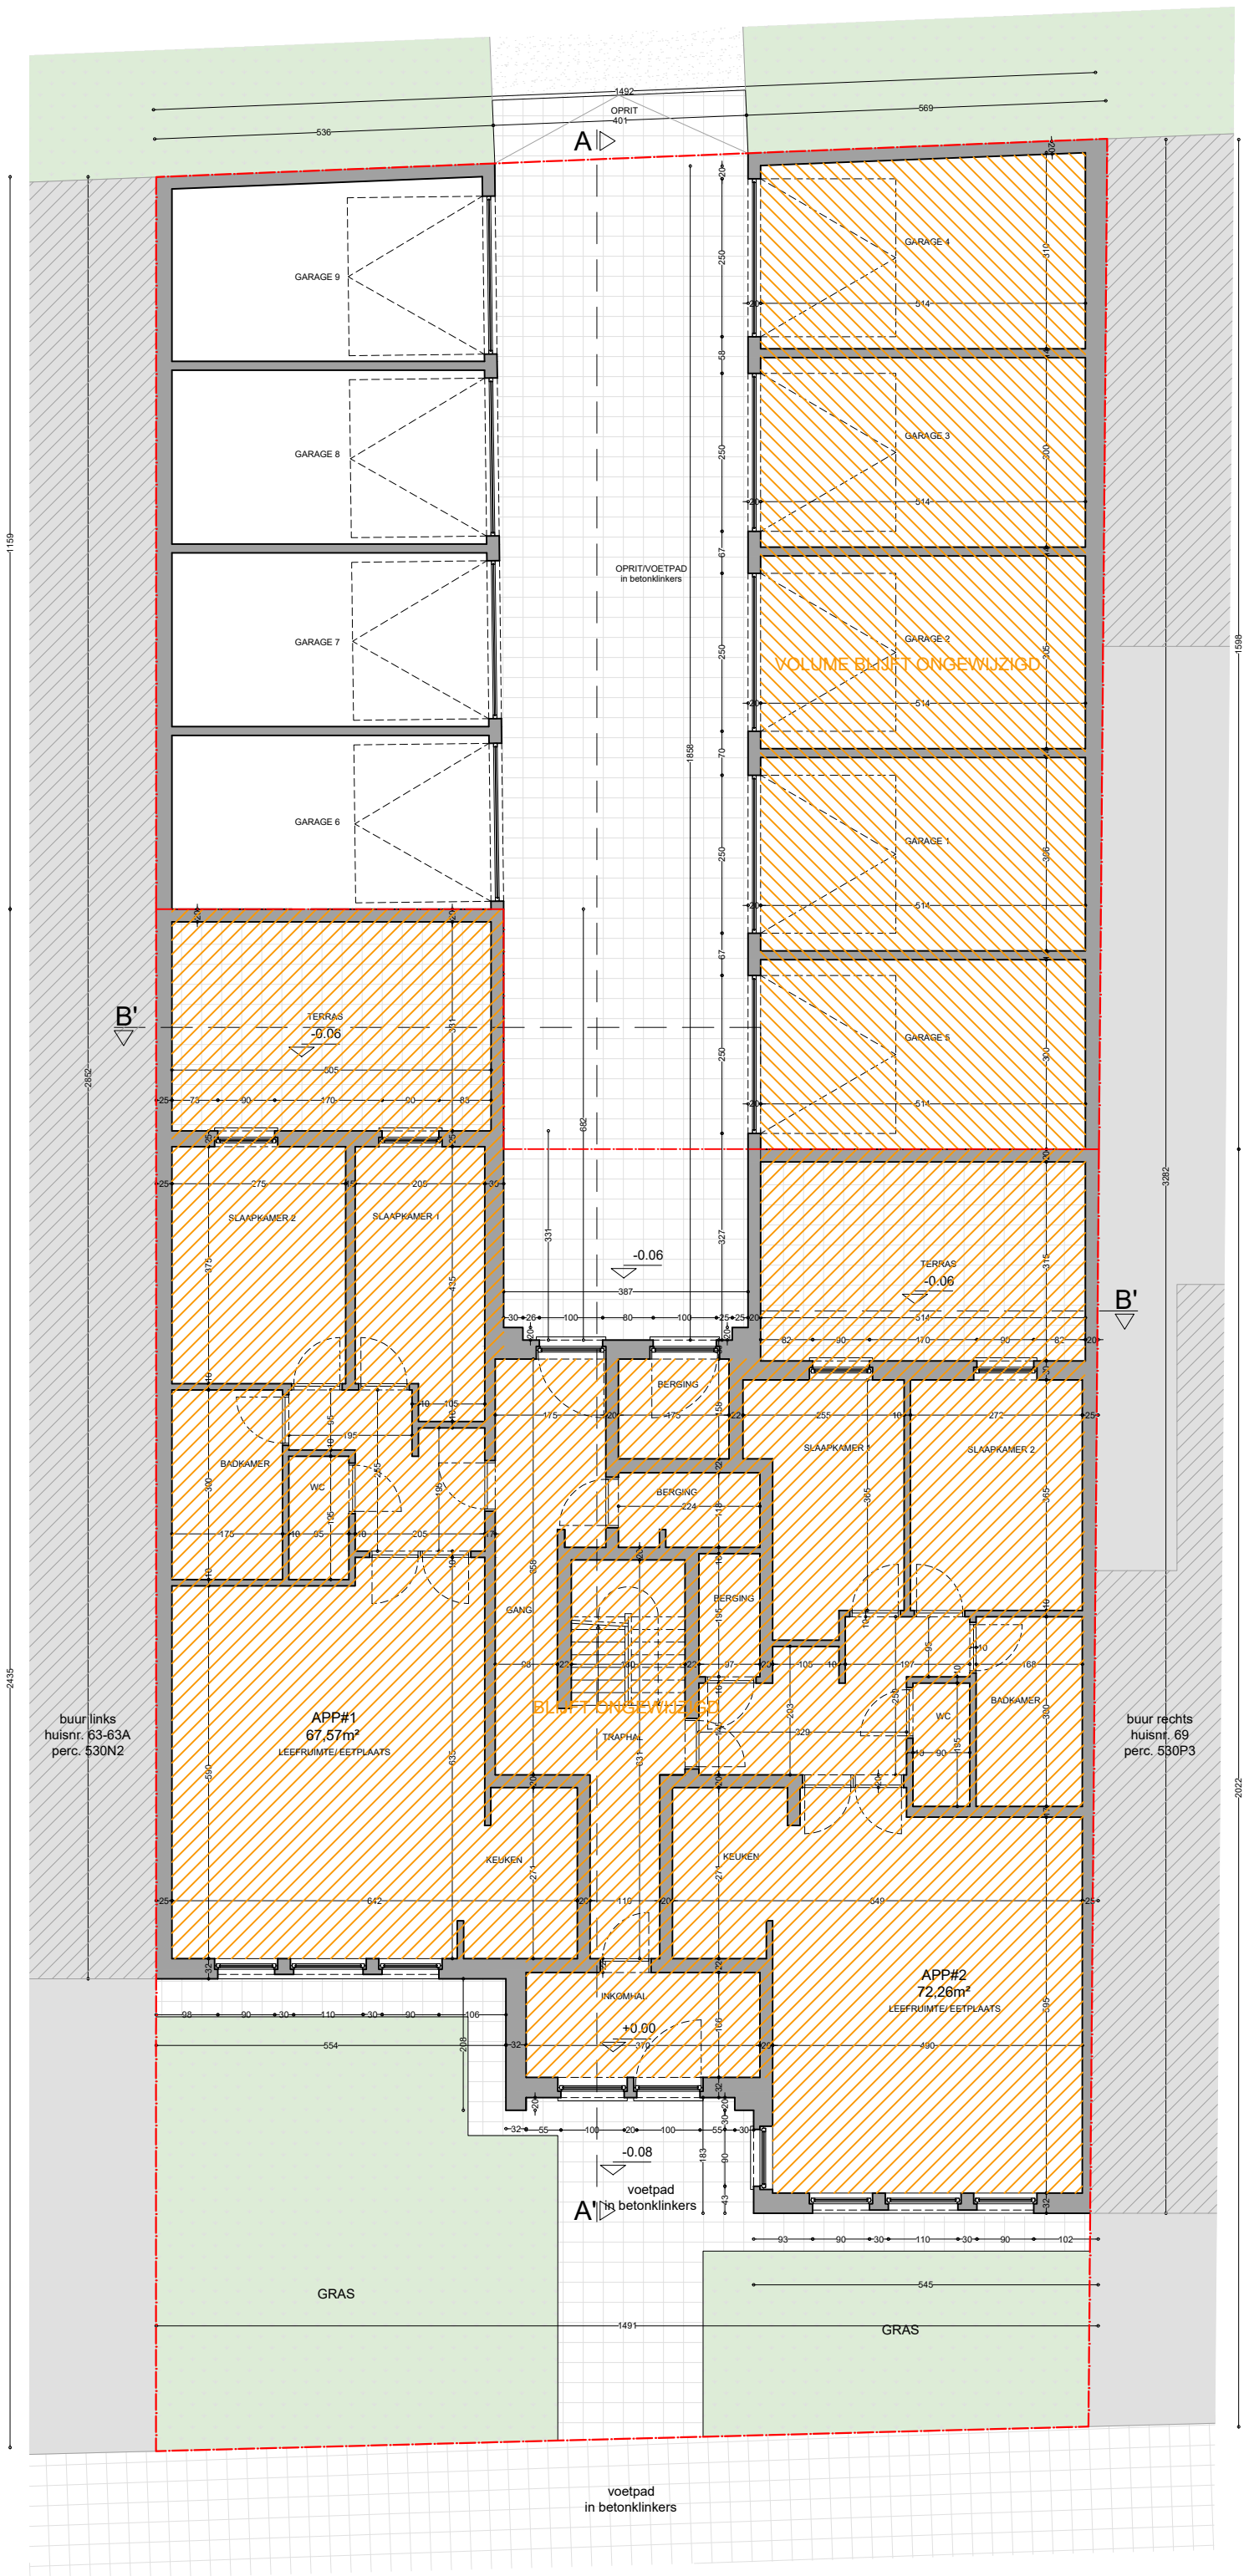

Geljkvloers
Vergunde toestand

Grensstraat 65-67
9000 Gent

plan
4/48

schaal
1/100

datum
05/06/2025

1/4

