


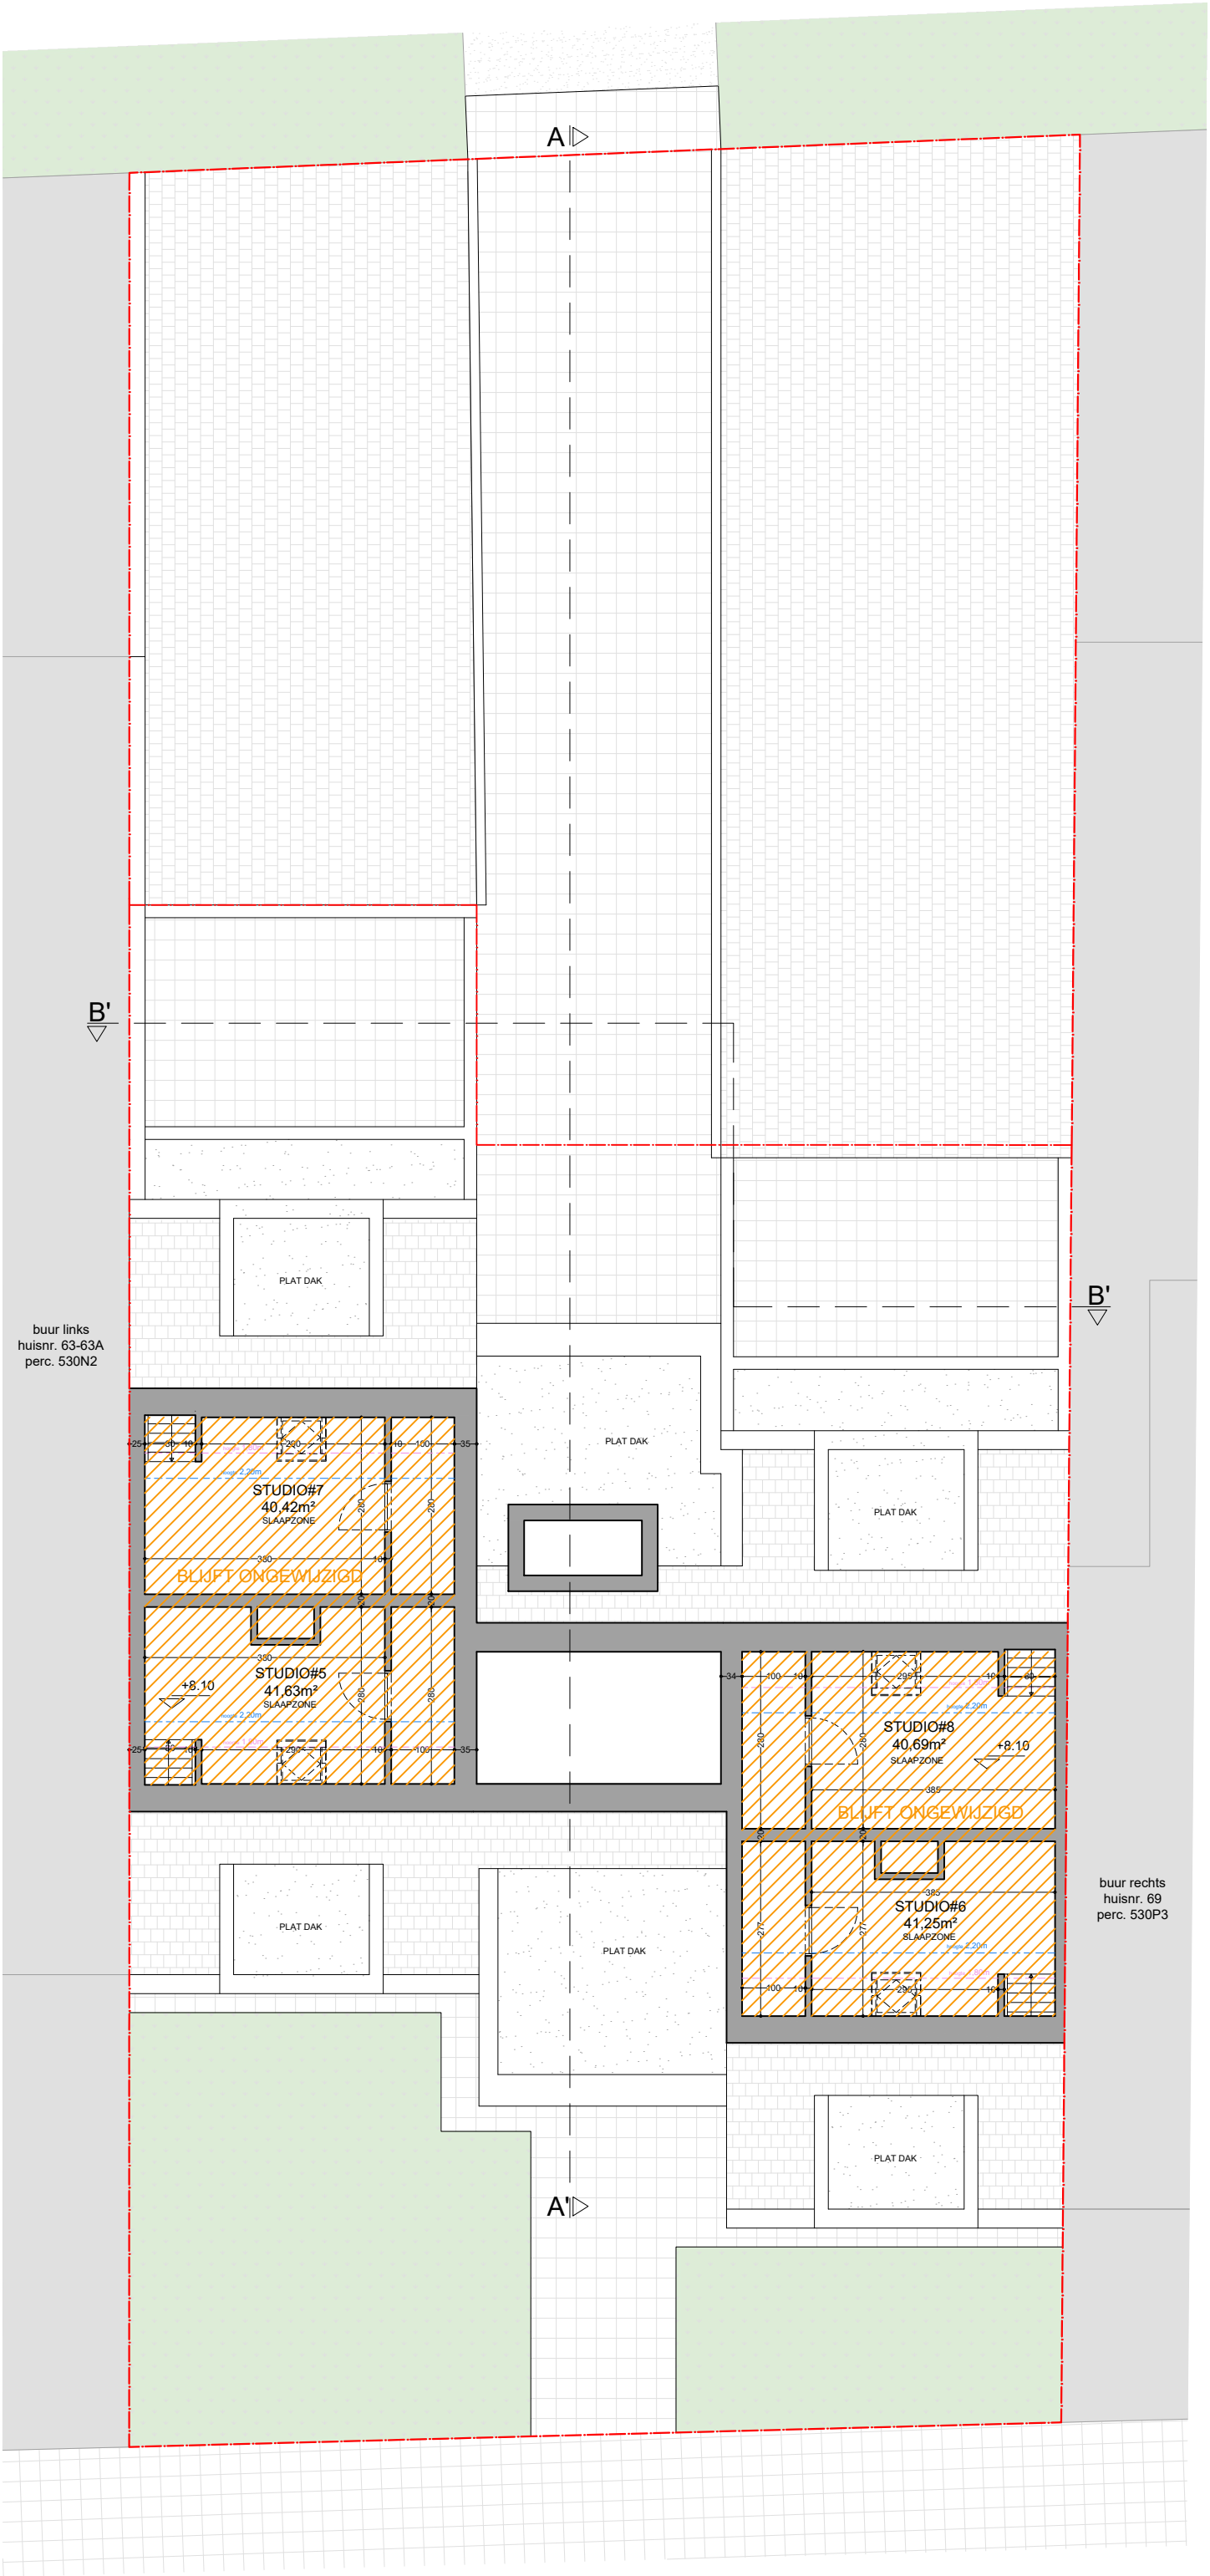

buur links
huisnr. 63-63A
perc. 530N2

buur rechts
huisnr. 69
perc. 530P3

ek ontwerp of inplanting met specifieke nauwkeurigheidsniveaus, gebaseerd op de digitale versie, dient voor uitsluiting of verdere goedkeuring te worden nagetrokken en/of gecontroleerd op haalbaarheid voor het beoogde doel

EPB: veiligheid & ventilatie
verplichte aanstelling van een veiligheidscoördinator, EPB- en ventilatieverantwoordelijke

maatvoering
deze plannen zijn opgesteld als principetekeningen, de afmetingen zijn richtgevend. Alle documenten en maten dienen vooraf en tijdens de werken gecontroleerd te worden. Alle afwijkingen dienen gemeld te worden aan de architect en opdrachtgever. Deze plannen zijn onder voorbehoud van stabiliteitsstudie en technieken



Derde verdieping
Vergunde toestand

Grensstraat 65-67
9000 Gent

plan 7/48	schaal 1/100	datum 04/06/2025	1/4	VERTONGEN ARCHITECTEN
--------------	-----------------	---------------------	-----	--------------------------