


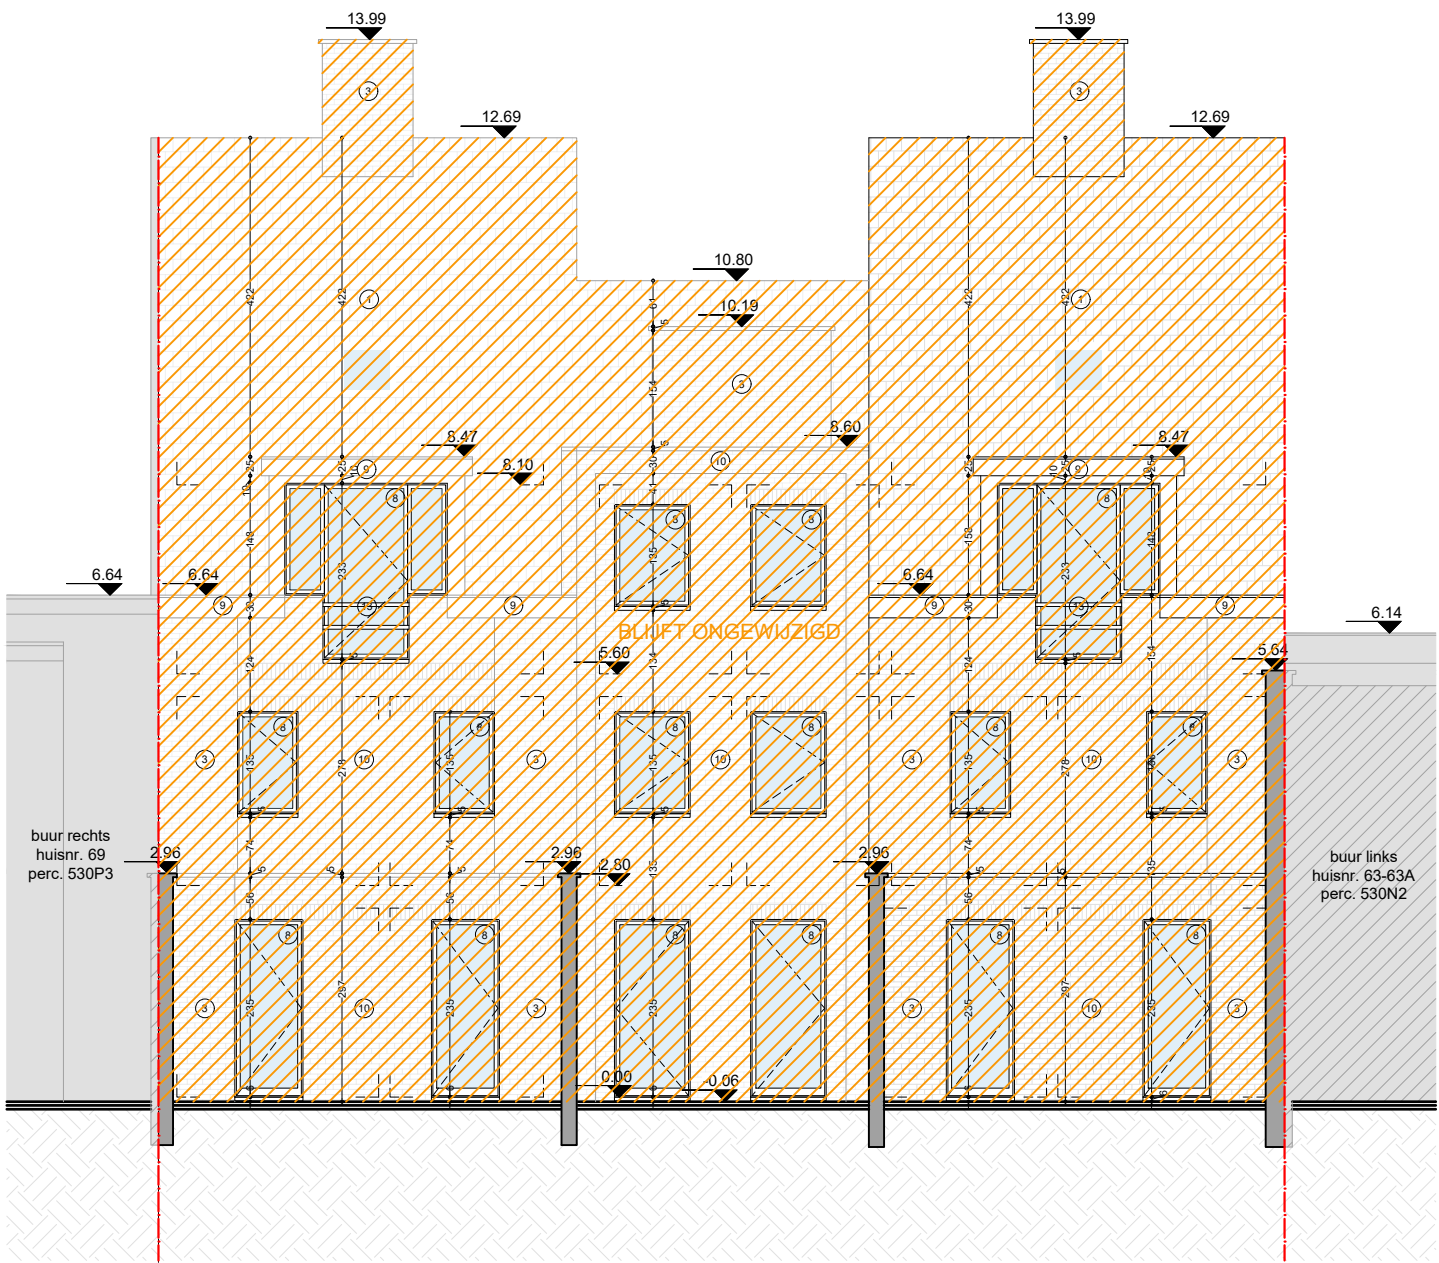

ek ontwerp of inplanting met specifieke nauwkeurigheidsniveaus, gebaseerd en/of ingezet op de digitale versie, dient voor uitwerking of verdere goedkeuring te worden nagetrokken en/of gecontroleerd op haalbaarheid voor het beoogde doel

stabiliteit
stabiliteitswerken uit te voeren volgens studie ingenieur

EPB: veiligheid & ventilatie
verplichte aanstelling van een veiligheidscoördinator, EPB- en ventilatieverantwoordelijke

maatvoering
deze plannen zijn opgesteld als principetekeningen, de afmetingen zijn richtgevend. Alle documenten en maten dienen vooraf en tijdens de werken gecontroleerd te worden. Alle afwijkingen dienen gemeld te worden aan de architect en opdrachtgever. Deze plannen zijn onder voorbehoud van stabiliteitsstudie en technieken

0 1 2 3 4 5 6 7 8 9 10

Snede B-B'
Bestaande toestand

Grensstraat 65-67
9000 Gent

plan
21/48

schaal
1/100

datum
04/06/2025

