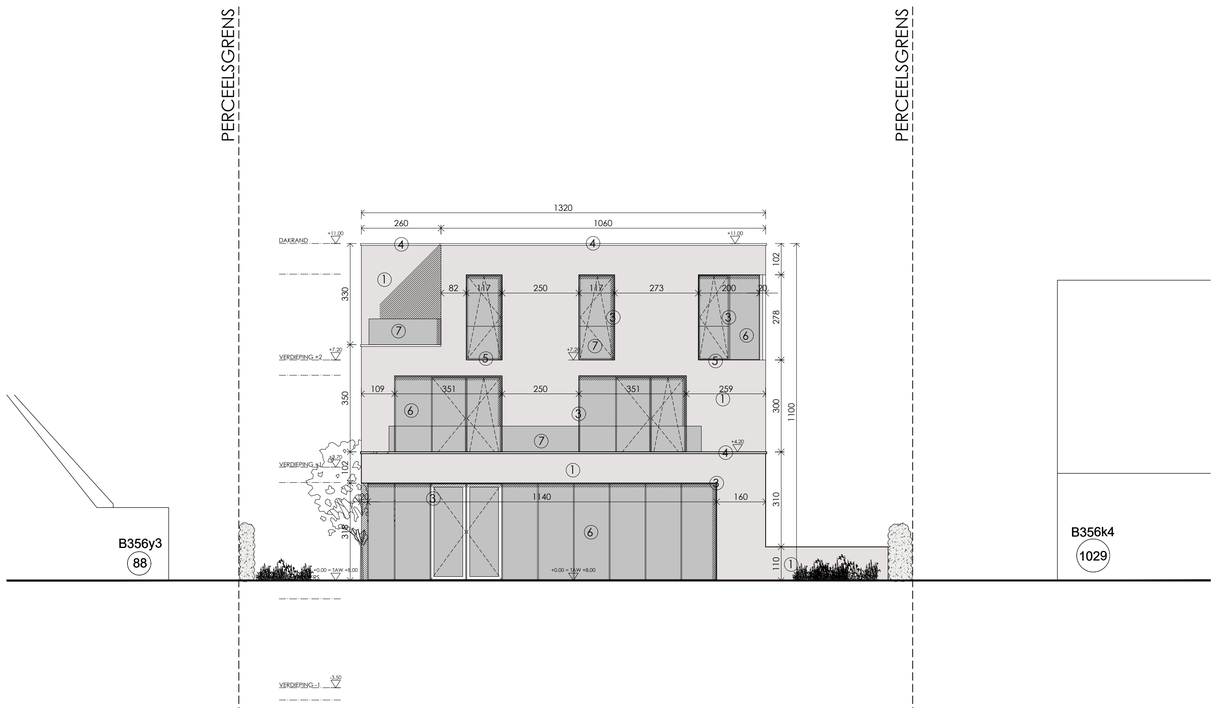

BOUWHEER	**CAM CONSTRUCT** KALVEKEETDIJK 179 BUS 112 8300 KNOKKE-HEIST T +32 50 66 72 75 bestuur@camconstruct.be	HANDTEKENING
ARCHITECT	**BONTINCK ARCHITECTURE AND ENGINEERING NV** OTTERGEMSESTEENWEG-ZUID 808 A31 BE-9000 GENT I BELGIUM T +32 9 225 01 74 I F +32 9 225 64 14 STUDIEGROEP@BONTINCK.BIZ I WWW.BONTINCK.BIZ	
INGENIEUR STABILITEIT	**LIME BVBA** VOORHAVENKAAI 16 9000 GENT T +32 498 12 99 39 E LIME@MS-LEOPARD.BE	
INGENIEUR TECHNIEKEN EN EPB	**ENDES** HULSTSTRAAT 13 BUS B301 - 8700 TIELT ANTWERPSESTEENWEG 19 - 9080 LOCHRISTI T +32 51 62 65 51 E PETER.DE.VLIEGER@ENDES.BE E NICOP@ENDES.BE	
AANNEMER		

CAMBIER

BOUWEN VAN EEN GEBOUW MET KANTOREN, EEN APPARTEMENT EN EEN ONDERGRONDSE PARKEERGARAGE

KADASTRALE GEGEVENS: AFD. 25/SINT-DENIJS-WESTREM, SECTIE B, NR. 356A2
LIGGING: KORTRIJKSESTEENWEG 1031 - 9051 SINT-DENIJS-WESTREM

GEVELAANZICHT ZUID-OOST (ACHTERGEVEL) NIEUW

REVISIES

INDEX	DATUM	OMSCHRIJVING

DOSSIER: 1429-20

SCHAAL: 1/100

OMGEVINGSAANVRAAG

NUMMER

G3