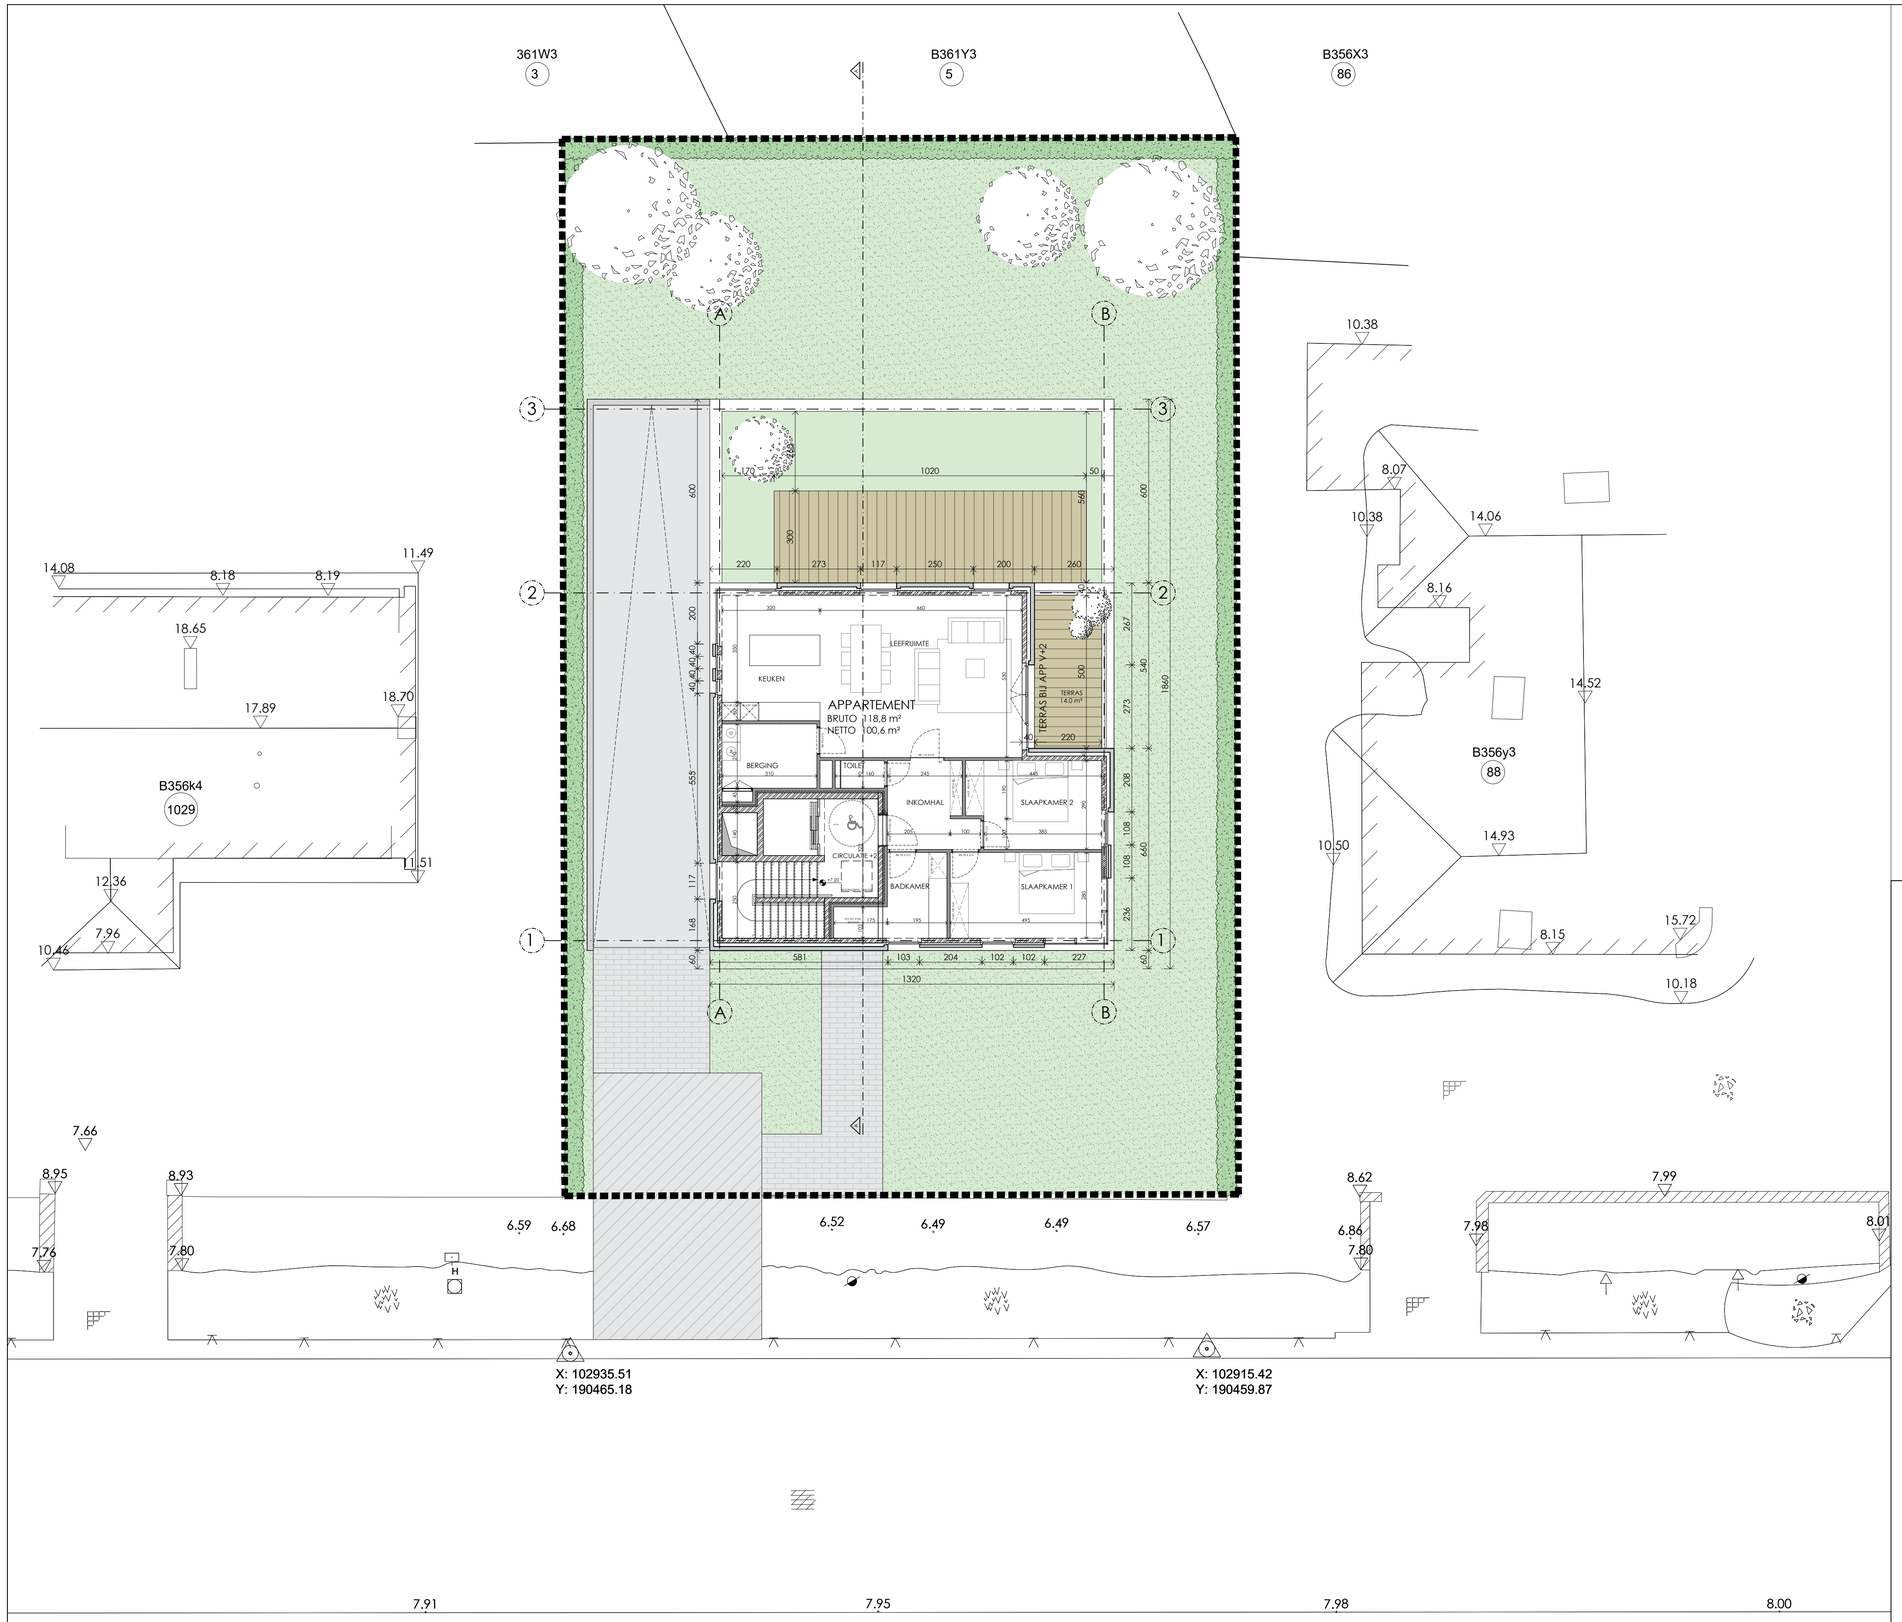

0 2 5 10 cm

N

BOUWHEER	**CAM CONSTRUCT** DUINROOSLAAN 12 8300 KNOKKE-HEIST T +32 50 66 72 75 bestuur@camconstruct.be	HANDTEKENING
ARCHITECT	BONTINCK ARCHITECTURE AND ENGINEERING **BONTINCK ARCHITECTURE AND ENGINEERING NV** OTTERGEMSESTEENWEG-ZUID 808 A31 BE-9000 GENT I BELGIUM T +32 9 225 01 74 I F +32 9 225 64 14 STUDIEGROEP@BONTINCK.BIZ I WWW.BONTINCK.BIZ	
INGENIEUR STABILITEIT		
INGENIEUR TECHNIEKEN		
AANNEMER		

CAMBIER

BOUWEN VAN EEN GEBOUW MET KANTOREN, EEN APPARTEMENT EN EEN ONDERGRONDSE PARKEERGARAGE

KADASTRALE GEGEVENS: AFD. 25/SINT-DENIJS-WESTREM, SECTIE B, NR. 356A2
LIGGING: KORTRIJKSESTEENWEG 1031 - 9051 SINT-DENIJS-WESTREM

GRONDPLAN VERDIEPING +2

REVISIES

INDEX	DATUM	OMSCHRIJVING

DOSSIER: 1429-20

SCHAAL: 1/100

OMGEVINGSAANVRAAG

NUMMER

P2