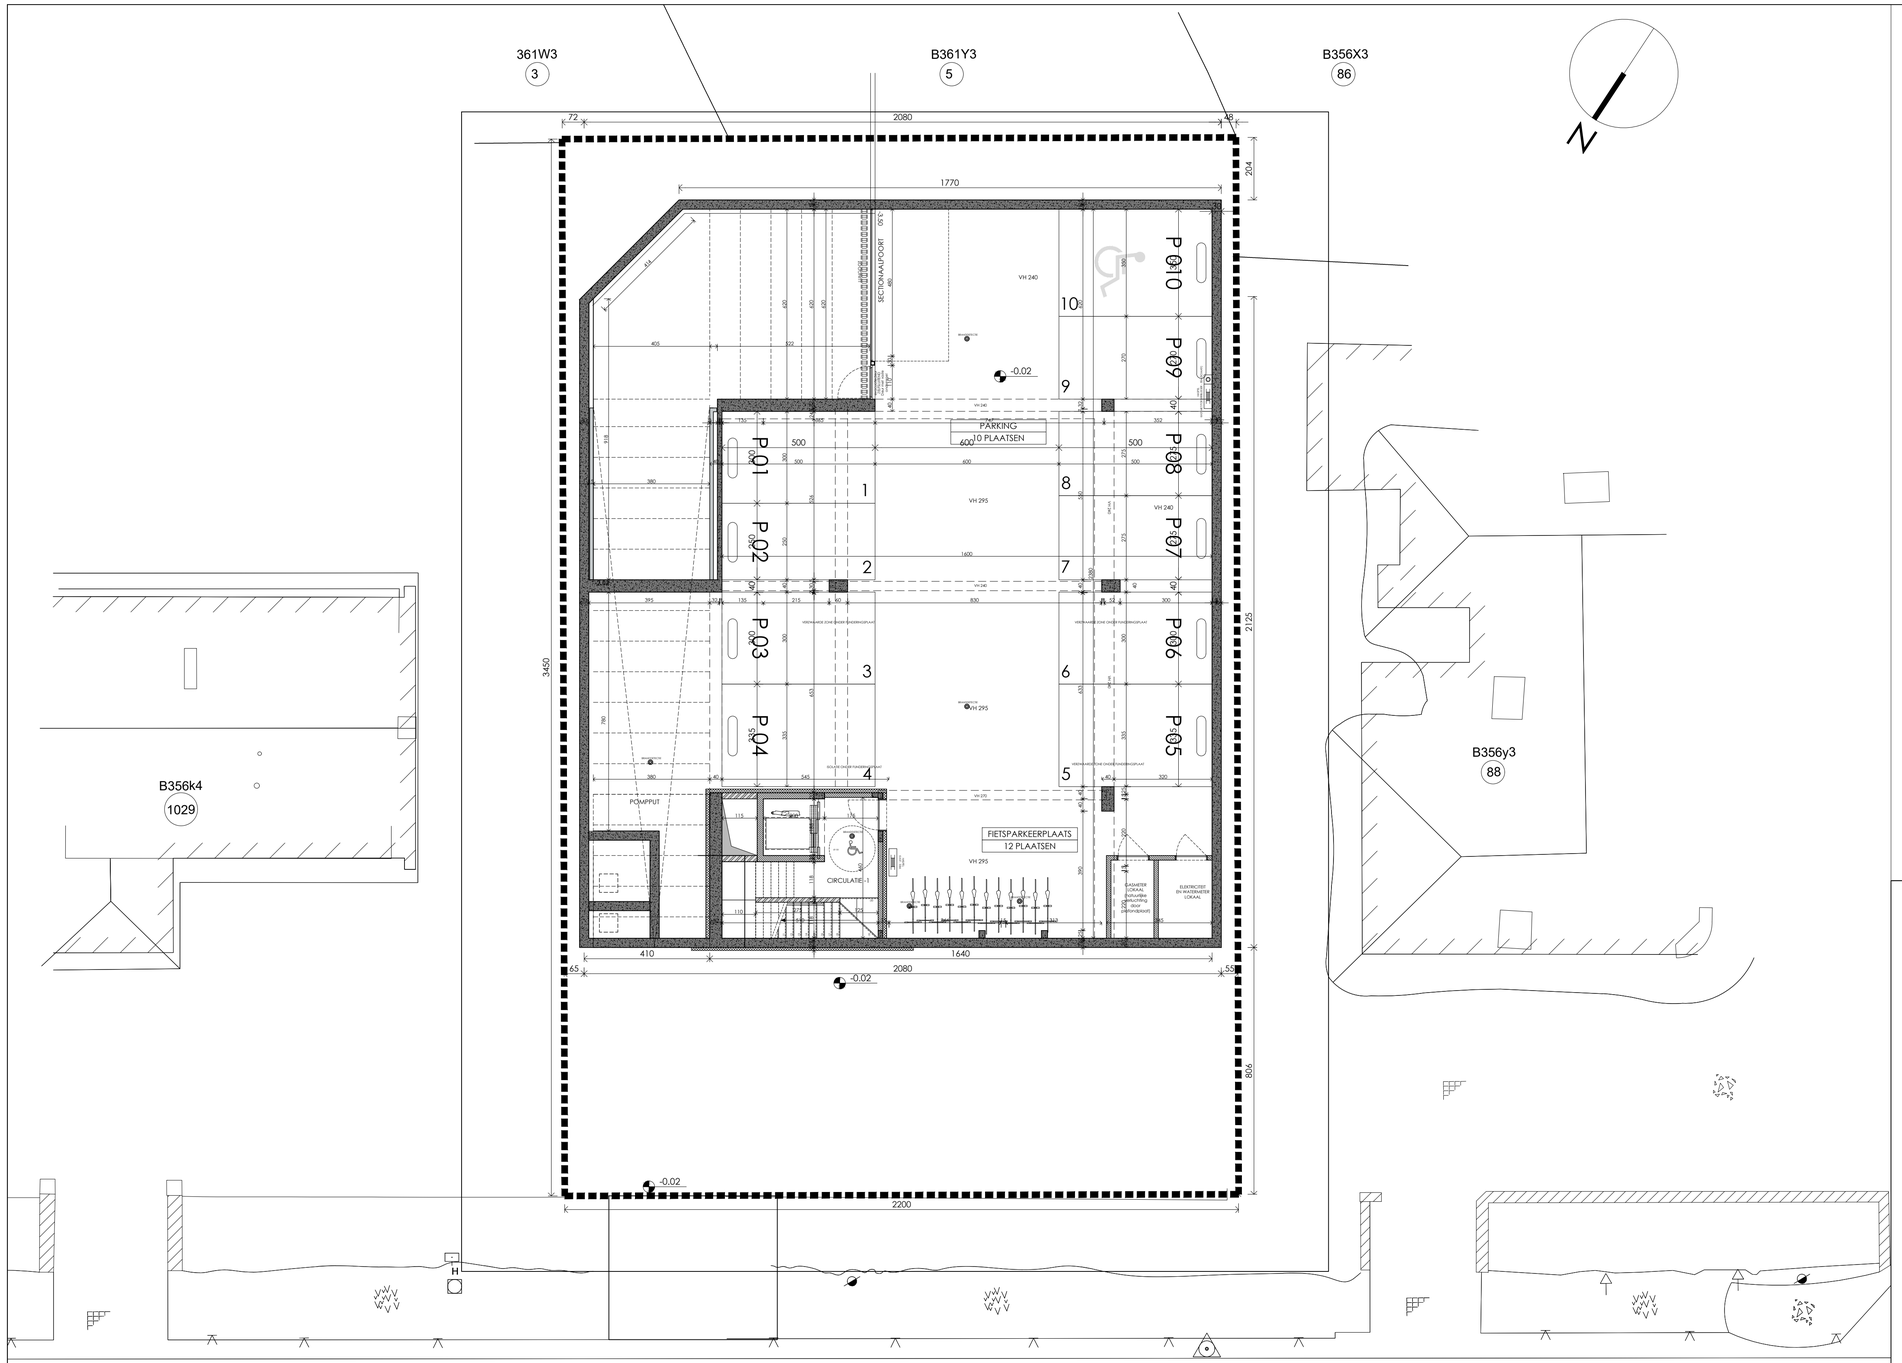

X: 102935.51
Y: 190465.18

X: 102915.42
Y: 190459.87

Kortrijksesteenweg

LEGENDE

- BETONSTEEN
- BETON
- METSELWERK CELLENBETON
- METSELWERK GIPSSTEEN
- GEVELAFWERKING IN PREFAB-BETON OF SIERPLEISTER MET BETONLOOK
- BESTAANDE CONSTRUCTIE
- STIJLWAND
- ISOLATIE
- VOCHTKERING
- DAMPSCHERM
- PERCEELSGRENS
- RIOLERING RECALIËN
- RIOLERING GRIJS WATER
- RIOLERING REGENWATER
- RIOLERING GROENDAK

0,00 AFGEWERKT PEIL ONTWERPPEIL 0,00 = TAW +8,00

0,00 PAS VLOER ONTWERPPEIL 0,00 = TAW +8,00

BEPERKTE MOBILITEIT
P1: parkeerplaats
P2: parkeerplaats
P3: parkeerplaats
P4: inrit
P5: uitrit (bestaand zoals hiervoor)
P6: rechtsuitrit (zoals hiervoor)

LEGENDE BESTAANDE TOESTAND

- afsluiting beton
- afsluiting draad
- afsluiting hout
- afsluiting poort
- as van de weg
- dakconstructie
- dakraam
- gebouwaanhorigheden / bijgebouw
- haag
- inplanting gebouw
- muur
- nutsvoorzieningen
- schoorsteen
- talud
- rand verharding
- wegbaan
- rand struikgewas
- betontegels
- gras
- kasseien
- steenslag
- rubbermatten
- reflectorpaal
- verkeersbord
- verlichtingspaal
- deksel
- inspectieput
- hoogte dorpel
- 0,0000 hoogte kroonlijst
- 0,0000 hoogte nok
- 0,0000 hoogte muur
- 0,0000 hoogte schoorsteen
- 0,0000 hoogte terrein
- meetnagel

LEGENDE INPLANTING (ILLUSTRATIEVE WEERGAVE)

- SEMI-INTENSIEF GROENDAK (SUBSTRAATLAAG GEMIDDELD 30 CM)
- TERRASBEVLOERING
- PLAT DAK (HERGEBRUIK REGENWATER)
- GRASSEN
- NIET-WATERDOORLATENDE VERHARDING (ASFALT / BETON)
- WATERDOORLATENDE OPSTELZONE, KUNSTSTOF GRASDALLEN
- WATERDOORLATENDE VERHARDING (KLINKERS)
- STREEKEIGEN HAAG
- BOOM
- STANDPUNT FOTO

LEGENDE GEVELAANZICHTEN

1. PREFAB-BETON IN LICHTGRIJZE TINT
2. VERDIEPT ELEMENT IN PREFAB-BETON IN LICHTGRIJZE TINT
3. THERMISCH ONDERBROKEN ALUMINIUM SCHRIJNWERK IN DONKER-BRONZE/ZWARTE TINT
4. ALUMINIUM DAKRAND IN GRIJZE TINT
5. ALUMINIUM DORPEL IN GRIJZE TINT
6. HELDER GLAS
7. GLAZEN BORSTWERING

0 2 5 10 cm

N

BOUWHEER	CAM CONSTRUCT **CAM CONSTRUCT** KALVEKEETDIJK 179 BUS 112 8300 KNOKKE-HEIST T +32 50 66 72 75 bestuur@camconstruct.be	HANDTEKENING
ARCHITECT	BONTINCK ARCHITECTURE AND ENGINEERING **BONTINCK ARCHITECTURE AND ENGINEERING NV** OTTERGEMSESTEENWEG-ZUID 808 A31 BE-9000 GENT I BELGIUM T +32 9 225 01 74 I F +32 9 225 64 14 STUDIEGROEP@BONTINCK.BIZ I WWW.BONTINCK.BIZ	
INGENIEUR STABILITEIT	LIME **LIME BVBA** VOORHAVENKAAI 16 9000 GENT T +32 498 12 99 39 E LIME@MS-LEOPARD.BE	
INGENIEUR TECHNIEKEN EN EPB	ENDES engineering services **ENDES** HULSTSTRAAT 13 BUS B301 - 8700 TIELT ANTWERPSESTEENWEG 19 - 9080 LOCHRISTI T +32 51 62 65 51 E PETER.DE.VLIEGER@ENDES.BE E NICOP@ENDES.BE	
AANNEMER		

CAMBIER

BOUWEN VAN EEN GEBOUW MET KANTOREN, EEN APPARTEMENT EN EEN ONDERGRONDSE PARKEERGARAGE

KADASTRALE GEGEVENS: AFD. 25/SINT-DENIJS-WESTREM, SECTIE B, NR. 356A2
LIGGING: KORTRIJKSESTEENWEG 1031 - 9051 SINT-DENIJS-WESTREM

FUNDERINGS- EN KELDERPLAN NIEUW

REVISIES

INDEX	DATUM	OMSCHRIJVING

DOSSIER: 1429-20

SCHAAL: 1/100

OMGEVINGSAANVRAAG

NUMMER

P-1