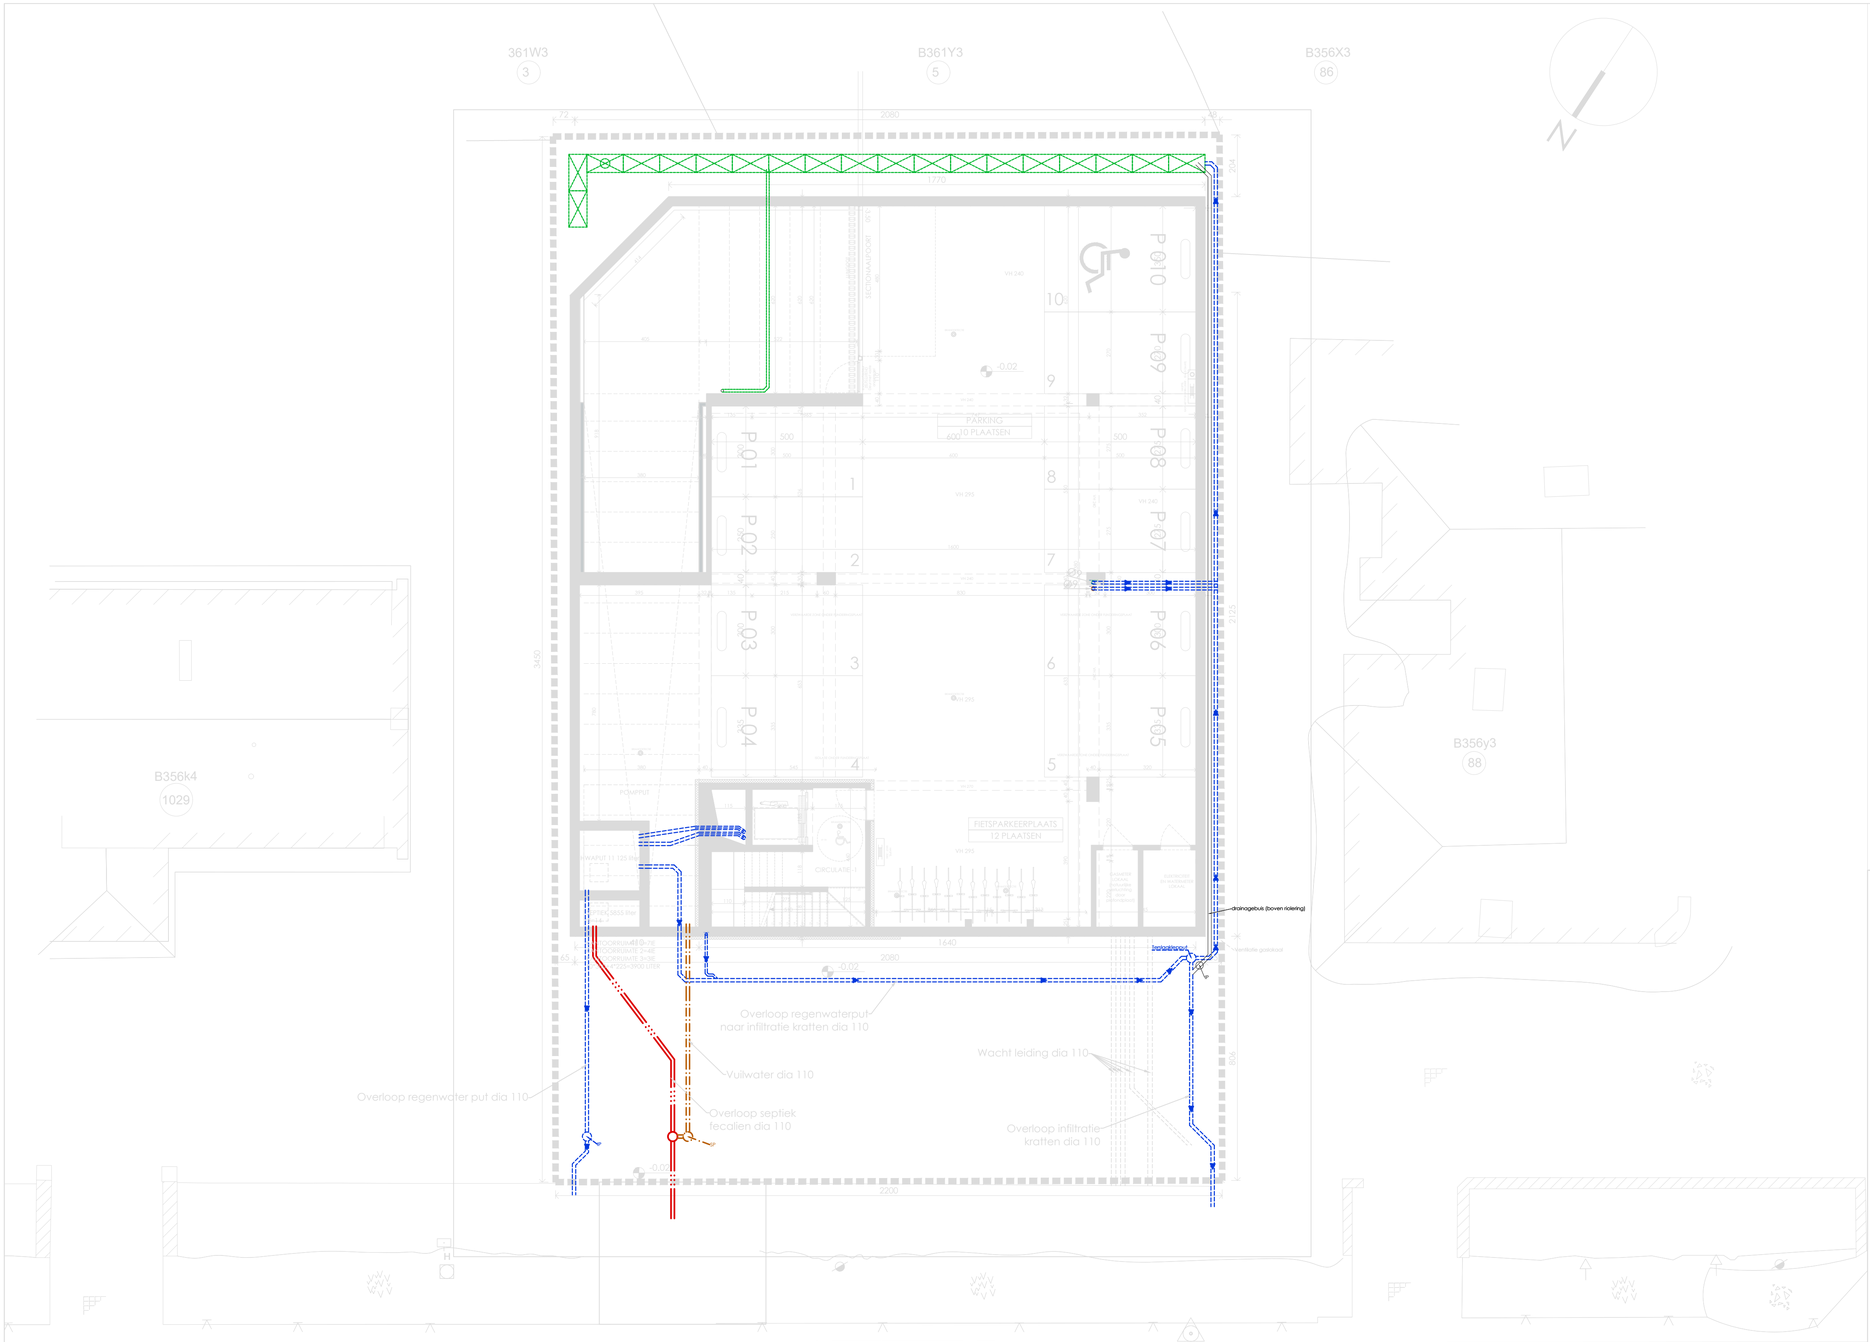

LEGENDE

BETONSTEEN
BETON
GEWEL MET CELLENBETON
GEWEL MET GIPSSTEEN
GEVELLAATWERKING IN PREFAB-BETON OF SERPULISTER MET BEDEKKLOOK
BESTAANDE CONSTRUCTIE
ISOLAMINO
ISOLATIE
MOCHTDEKKING
STAAFSCHERM
GEN. LUSGRENS
HOUDING (PECALIËN)
HOUDING GRIJS WATER
HOUDING REGENWATER
HOUDING GROENSNIJ
AFGEWERKT PEIL
ONTWERPPEIL 0.00 = 7.60M +B.L.00
TAG NAME
ONTWERPPEIL 0.00 = 7.60M +B.L.00
VERTREKPUNT
VERTREKPUNT
VERTREKPUNT

LEGENDE BESTAANDE TOESTAND

afsluitingsdeksel
afsluitingsdeksel
afsluiting hard
afsluiting zacht
as van de weg
dakconstructie
dakrand
gebouwuitstekgedeelten / tegelbrouw
hoog
hoogtering gebouw
muur
muitoverstekgedeelten
schoorstenen
tekst
rand verhoging
weggrasen
rand afsluitgewas
boomkruipje
gras
bosrozen
struikstruik
vlaamse meiden
reflectorbord
verkeersbord
verkeersbordpaal
stoter
hoogte-fixpunt
hoogte-dopjes
hoogte-kaarsjes
hoogte-nut
hoogte-muur
hoogte-schoorstenen
hoogte-hekken
hoekhoogte

LEGENDE INPLANTING (ILLUSTRATIEVE WEERGAVE)

SAMENVREMDEF GROENDAK (UBSTRATEAAG GRAADDEELD 30 DAG
TERRASBEDEKKERING
PLATDAK VIERDERLIJK BEGRAMKERS
GRASSEN
FIET-WATERDOORLATENDE VERHARDING (ASFALT / BETON)
WATERDOORLATENDE OPTIELDZONE KUNSTSTOF GRASDALLEN
WATERDOORLATENDE VERHARDING (KLINKERS)
GEMEEGDEN HAAG
BOOM
STANDPLAATSEN

LEGENDE GEVELAANZICHTEN

1 PREFAB-BETON IN DOORGRIJZE TINT
2 VERFDEPT ELEMENTEN IN PREFAB BETON IN LICHTGRIJZE TINT
3 TERRASSEN CAILLEBOTEN ALUMINIUM (CZ380 LAMMER) IN DONKER-BRONSGROMARS TINT
4 ALUMINIUM DAKRAND IN GRIJZE TINT
5 ALUMINIUM DORPEL IN GRIJZE TINT
6 HEUSER GLAS
7 GLASEN BORSTWERING

0 2 5 10 cm

BOUWHEER	CAM CONSTRUCT KALVEKEETDIJK 179 BUS 112 8300 KNOKKE-HEIST T +32 50 66 72 75 bestuur@camconstruct.be	HANDTEKENING
ARCHITECT	BONTINCK ARCHITECTURE AND ENGINEERING NV OTTERGEMSESTEENWEG-ZUID 808 A31 BE-9000 GENT I BELGIUM T +32 9 225 01 74 I F +32 9 225 64 14 STUDIEGROEP@BONTINCK.BIZ I WWW.BONTINCK.BIZ	
INGENIEUR STABILITEIT	LIME BVBA VOORHAVENKAAI 16 9000 GENT T +32 498 12 99 39 E LIME@MS-LEOPARD.BE	
INGENIEUR TECHNIEKEN EN EPB	ENDES HIELSTRAAT 13 BUS B301 - B700 TIELT ANTWERPSESTEENWEG 19 - 9080 LOCHRISTI T +32 51 62 65 51 E PETER.DE.VLIEGER@ENDES.BE E NICCO@ENDES.BE	
AANNEMER		

CAMBIER

BOUWEN VAN EEN GEBOUW MET KANTOREN, EEN APPARTEMENT EN EEN ONDERGRONDSE PARKEERGARAGE

KADASTRALE GEGEVENS: AFD. 25/SINT-DENIJS-WESTREM, SECTIE B, NR. 356A2
LIGGING: KORTRIJKSESTEENWEG 1031 - 9051 SINT-DENIJS-WESTREM

RIOLERINGSPLAN NIEUW

REVISIES

INDEX	DATUM	OMSCHRIJVING

DOSSIER: 1429-20

SCHAAL: 1/100

OMGEVINGSAANVRAAG

NUMMER

P-R