


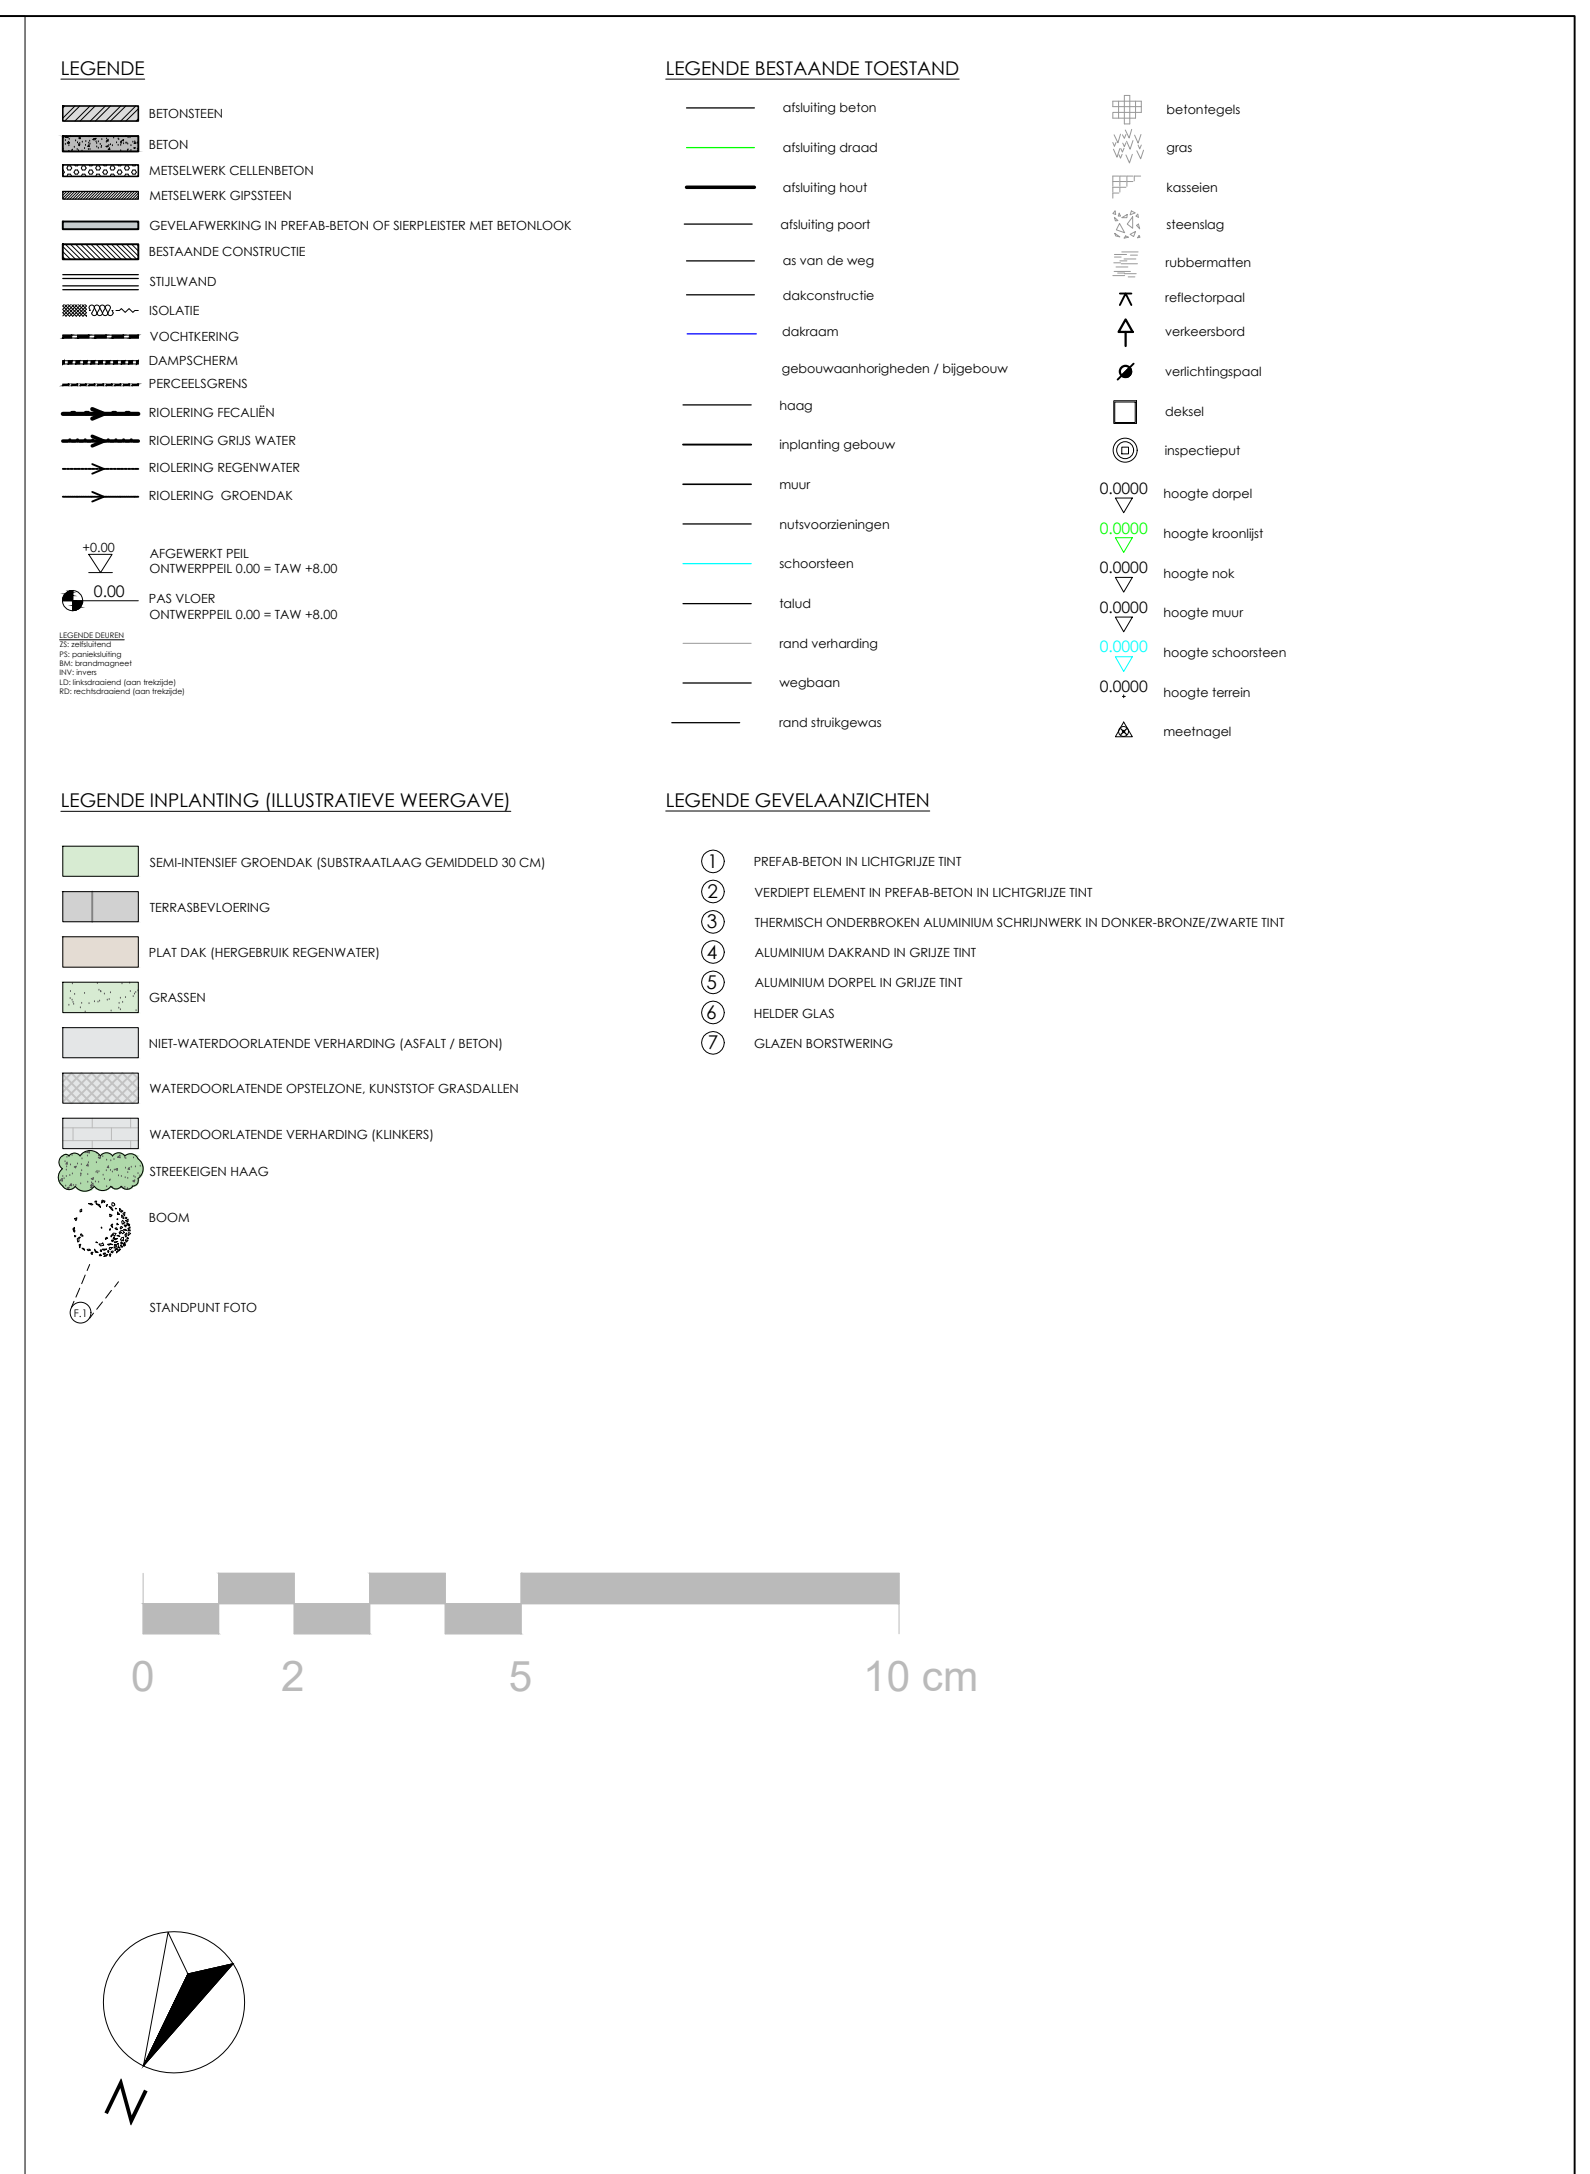

CAMBIER
BOUWEN VAN EEN GEBOUW MET KANTOREN, EEN APPARTEMENT EN EEN
ONDERGRONDSE PARKEERGARAGE

KADASTRALE GEGEVENS: AFD. 25/SINT-DENIS-WESTREM, SECTIE B, NR. 356A2
LIGGING: KORTRIJKSESTEENWEG 1031 - 9051 SINT-DENIS-WESTREM

			REVISIES	DOSSIER: 1429-20
	INDEX	DATUM	OMSCHRIJVING	SCHAAL: 1/100
				OMGEVINGSAAENVRAAG
				NUMMER
				P1