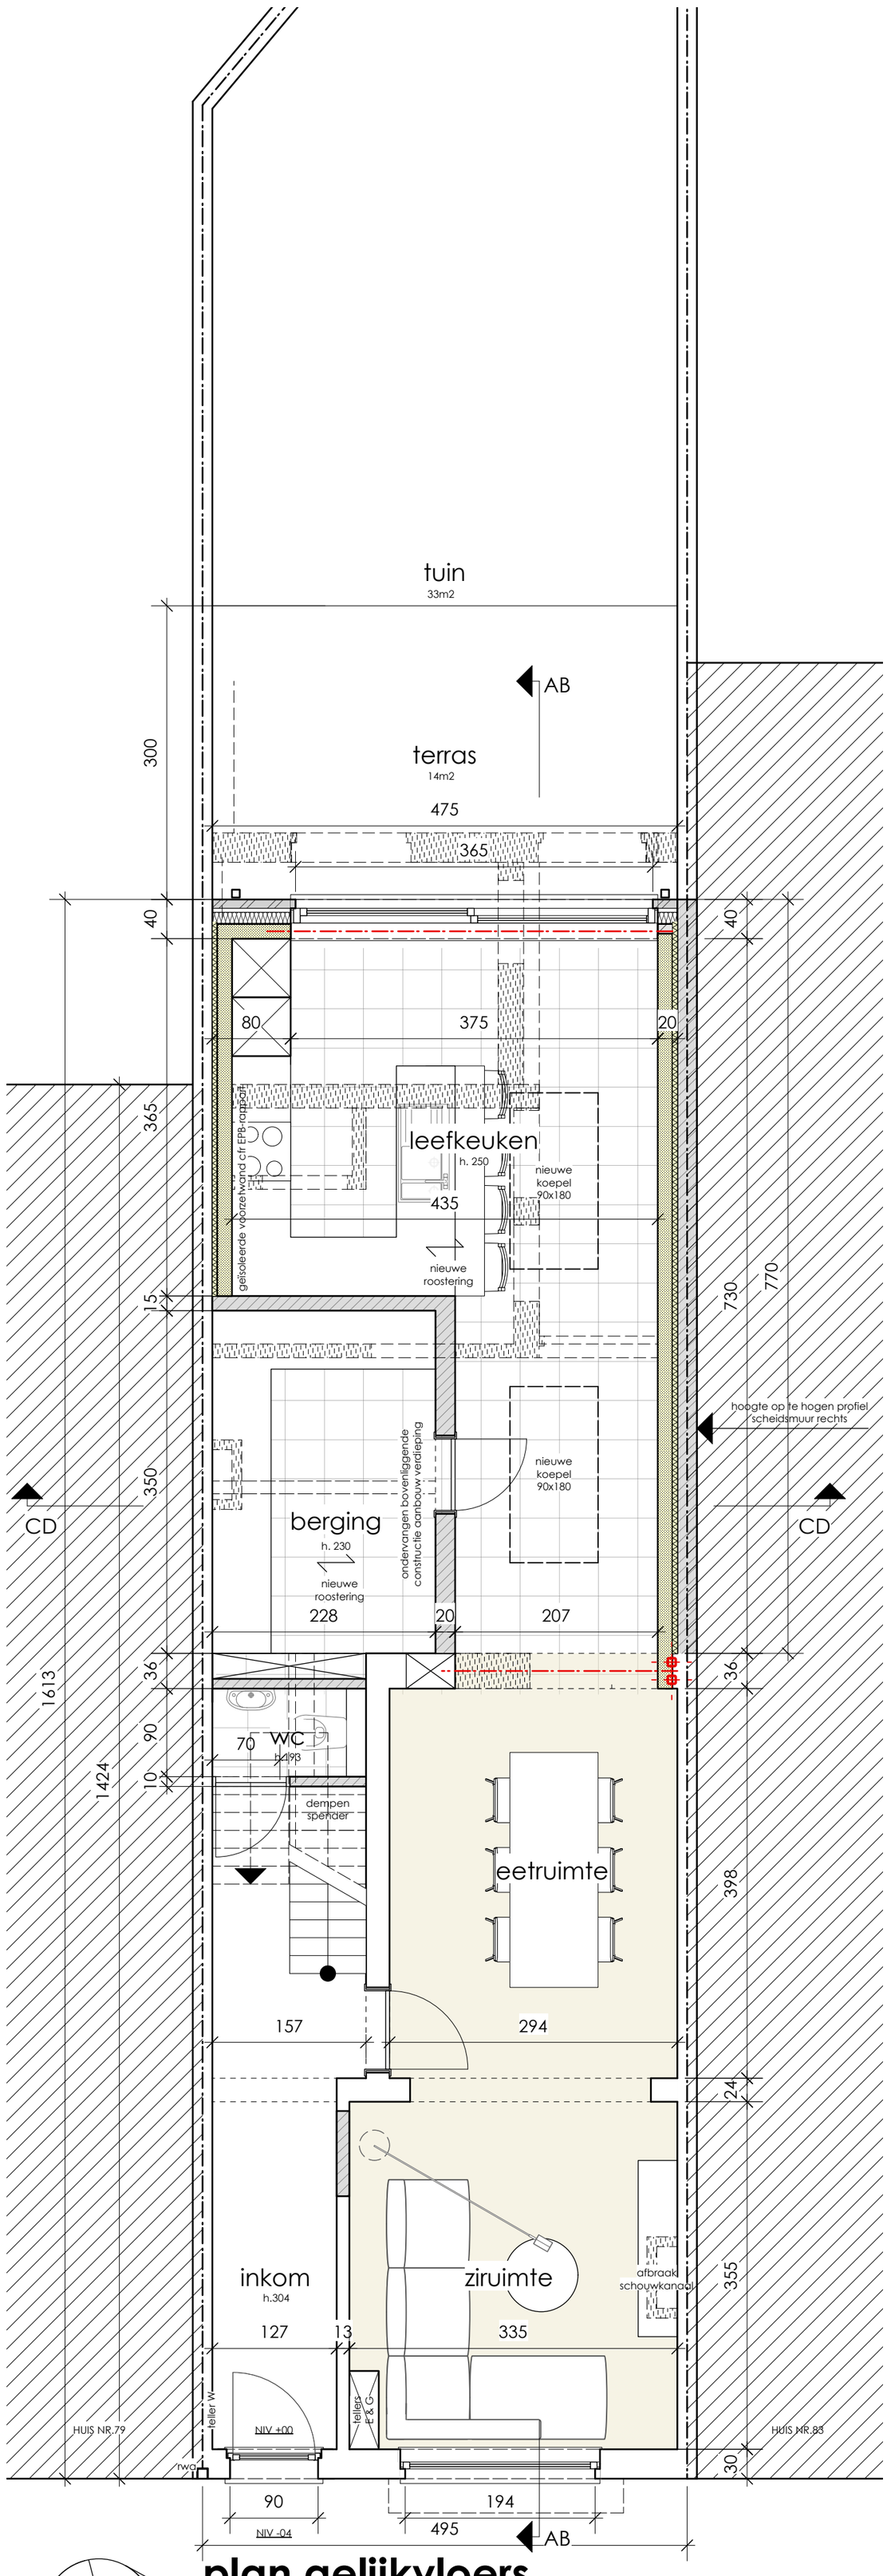

plan gelijkvloers

0 50 100 150 200 cm

(1:50)