


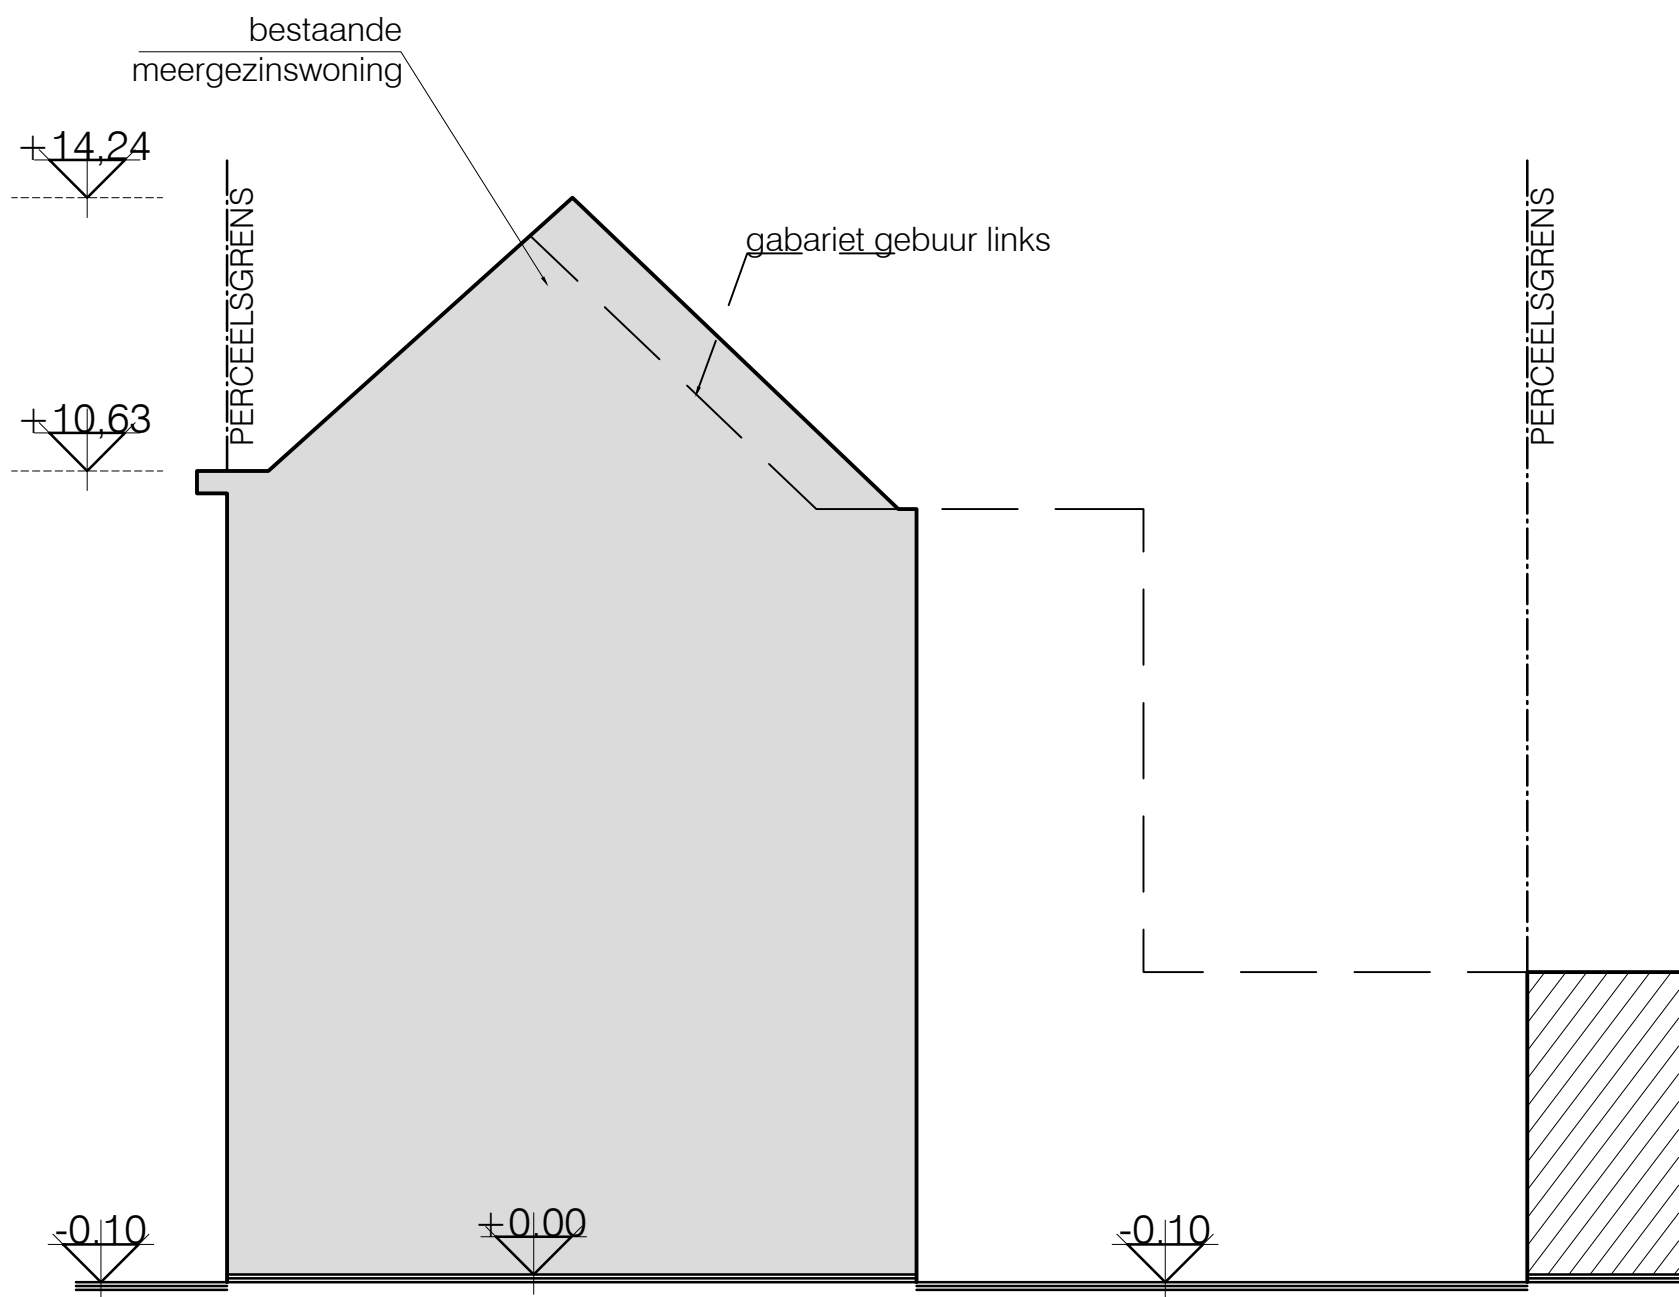

BESTAANDE TOESTAND = NIEUWE TOESTAND_TERREINPROFIEL A

schaal: 1/100

maatvoering in cm

