


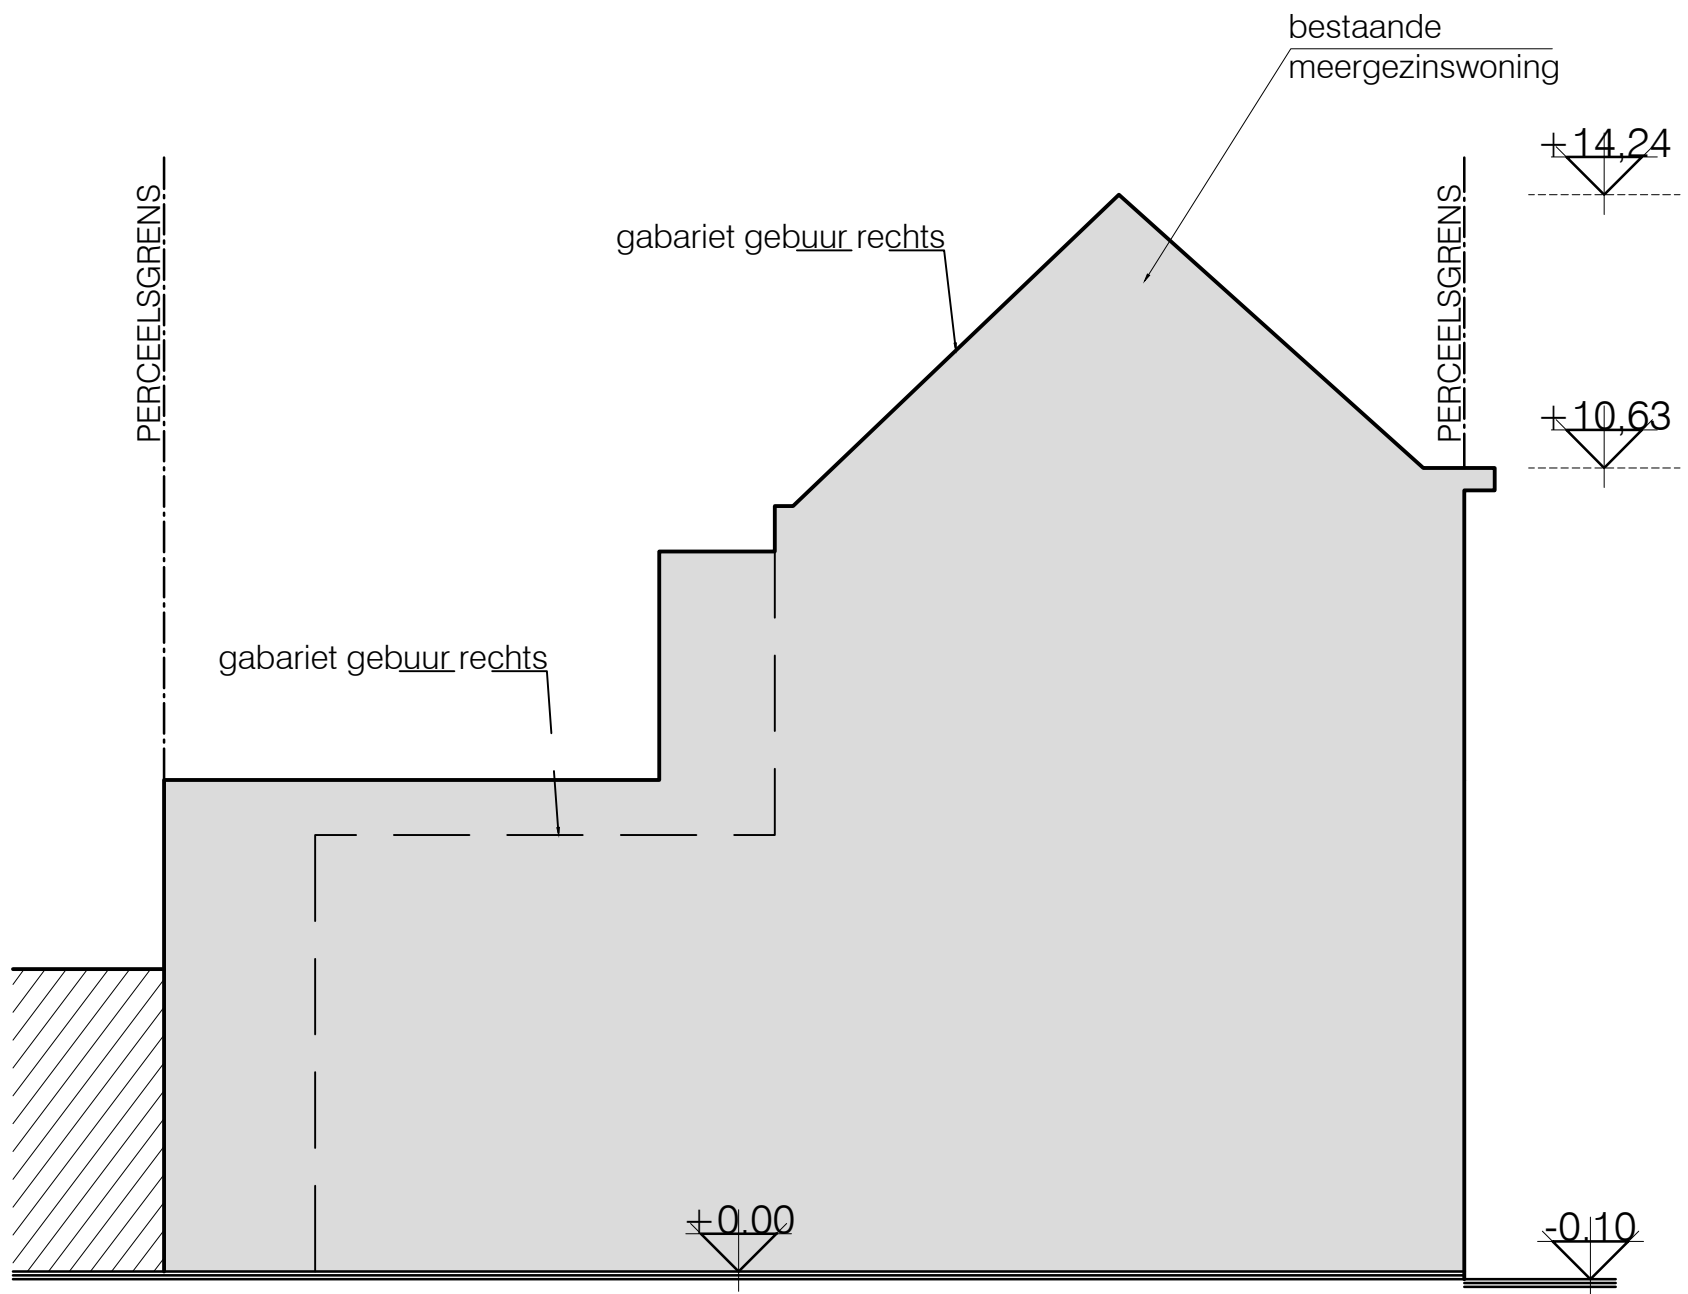

BESTAANDE TOESTAND = NIEUWE TOESTAND_TERREINPROFIEL B
schaal: 1/100
maatvoering in cm

**ZIE BIJZONDERE
VOORWAARDE(N)**

0 1m 2m 3m 4m 5m