


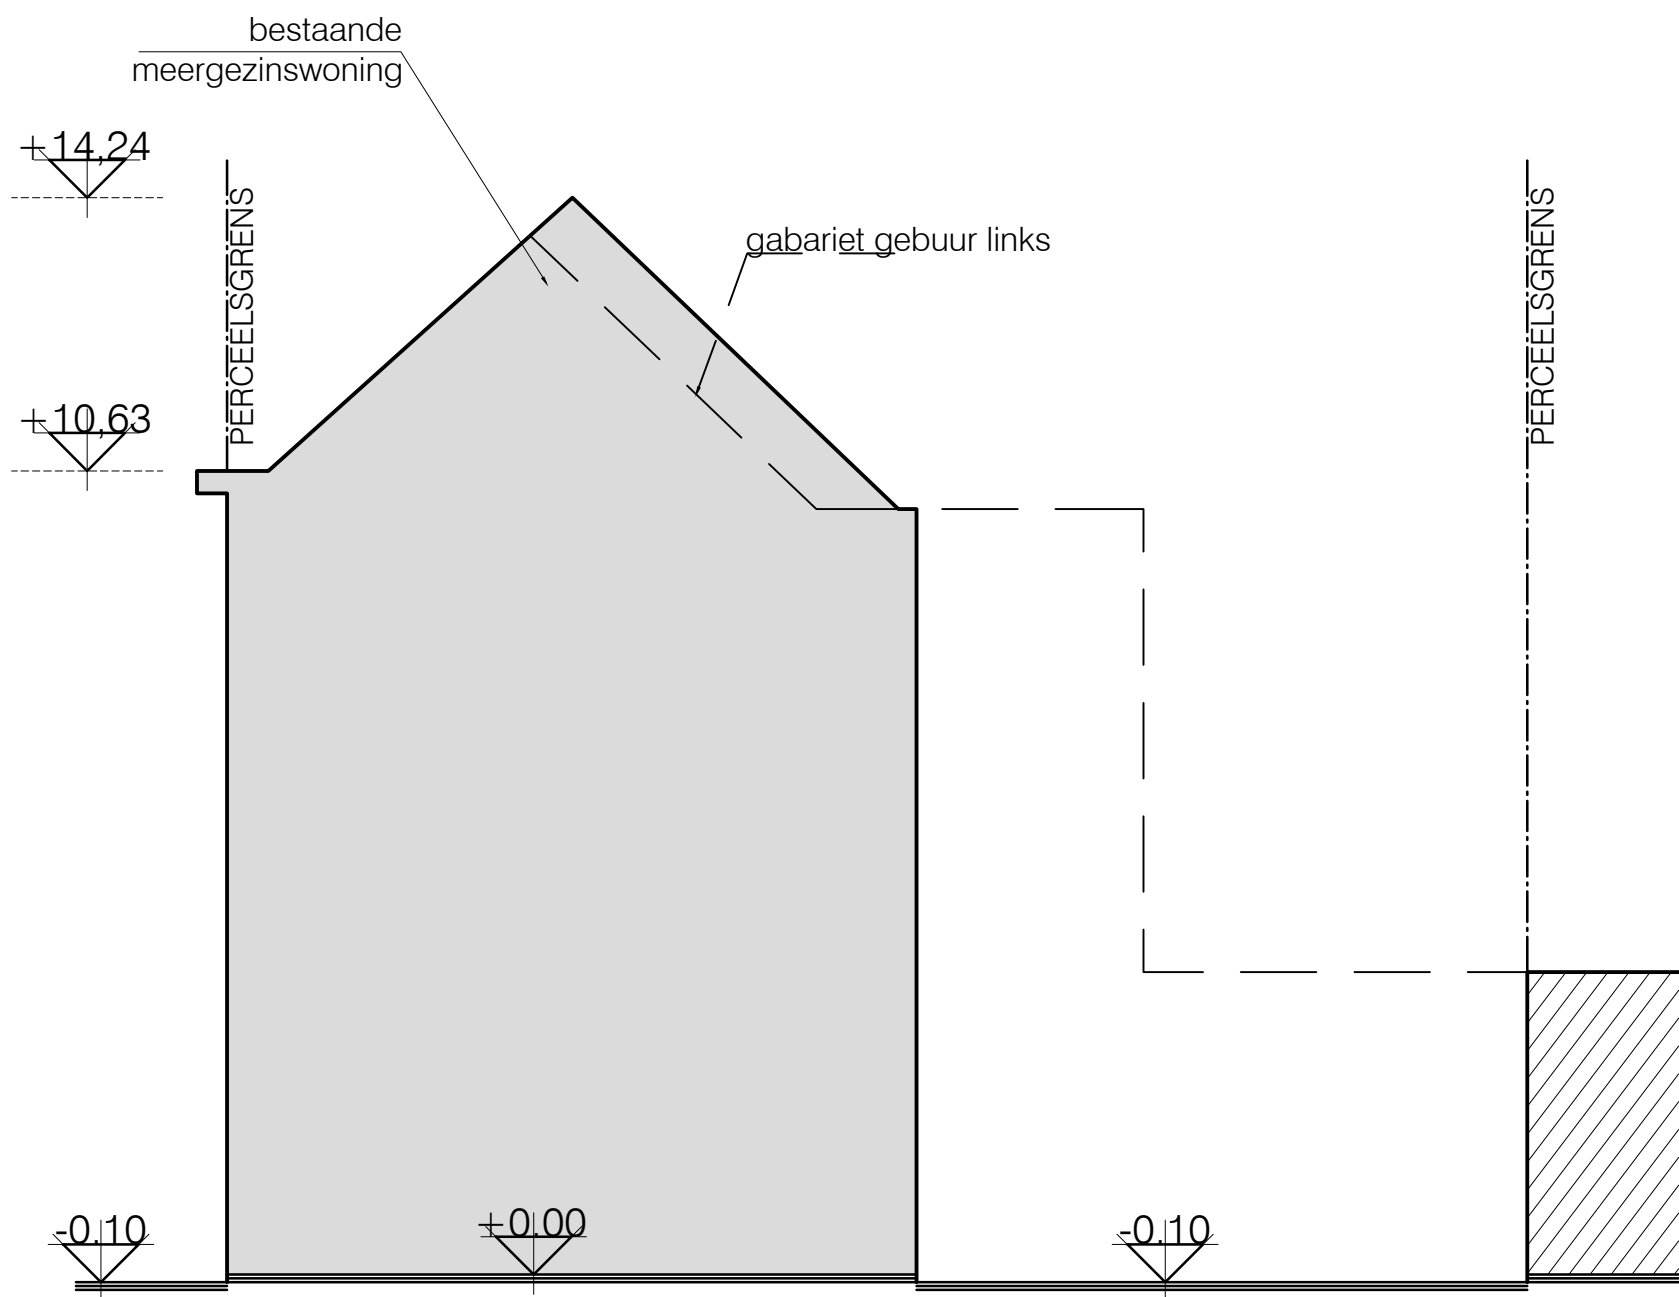

**ZIE BIJZONDERE
VOORWAARDE(N)**

BESTAANDE TOESTAND = NIEUWE TOESTAND_TERREINPROFIEL A

schaal: 1/100

maatvoering in cm

0 1m 2m 3m 4m 5m