


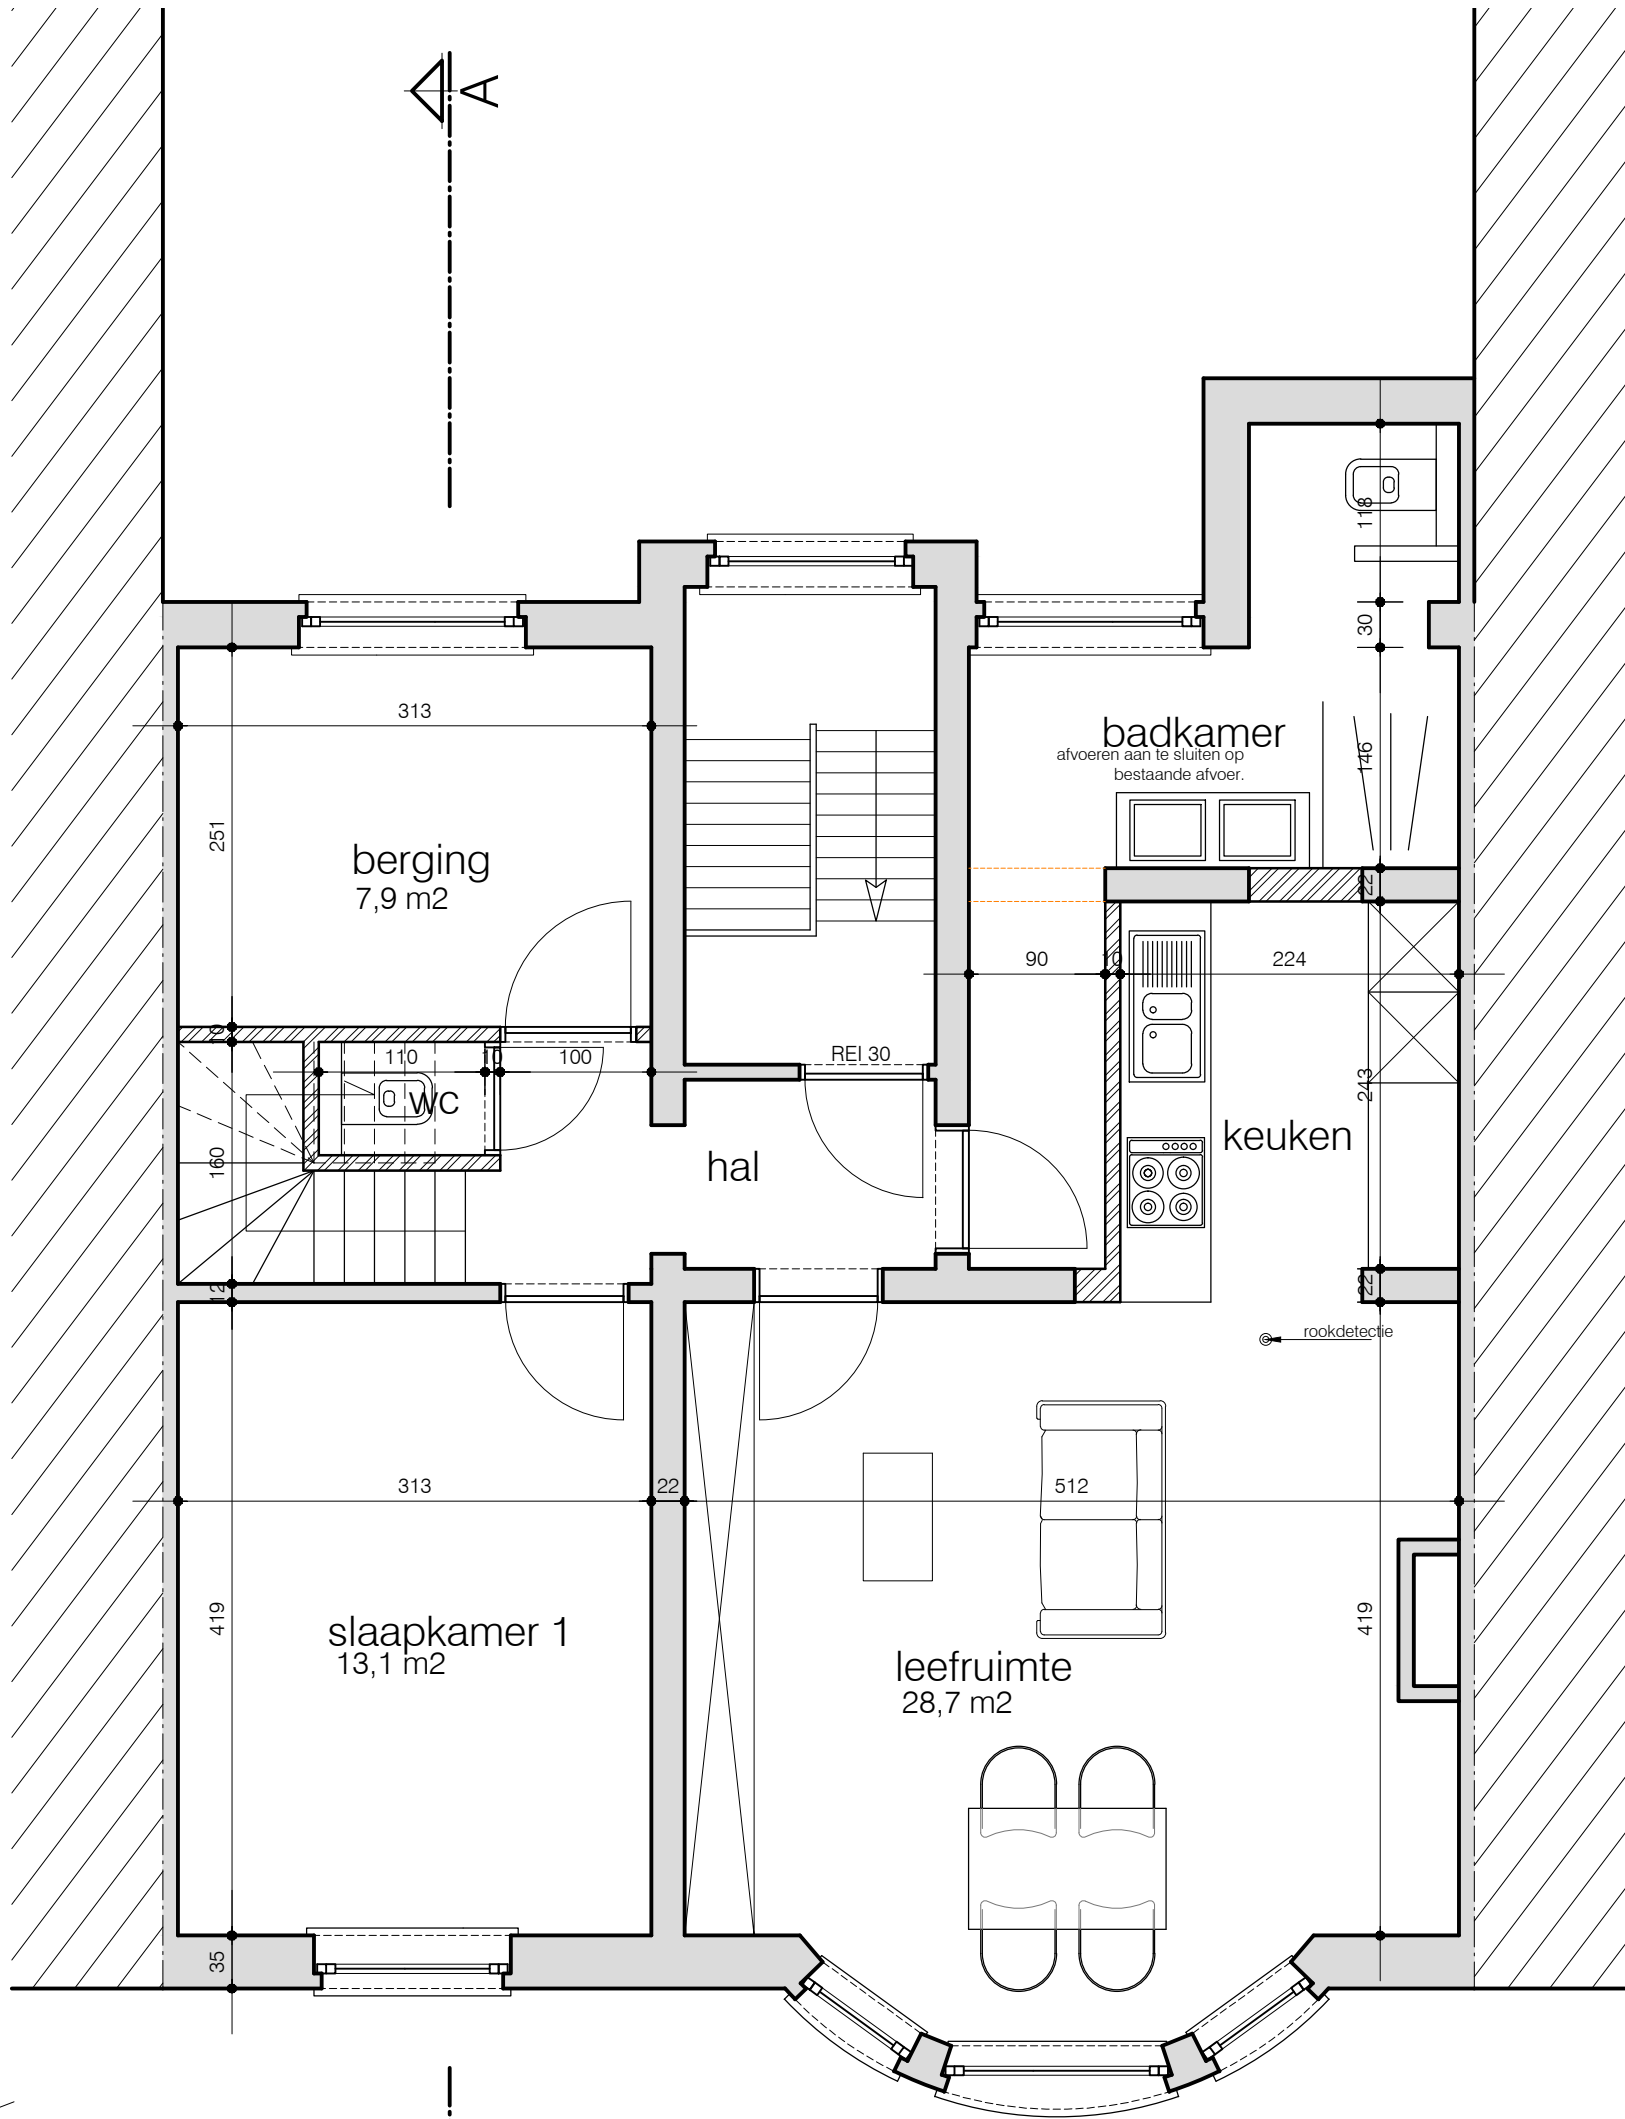

**ZIE BIJZONDERE  
VOORWAARDE(N)**

0 0.5m 1m 1.5m 2m 2.5m 3m