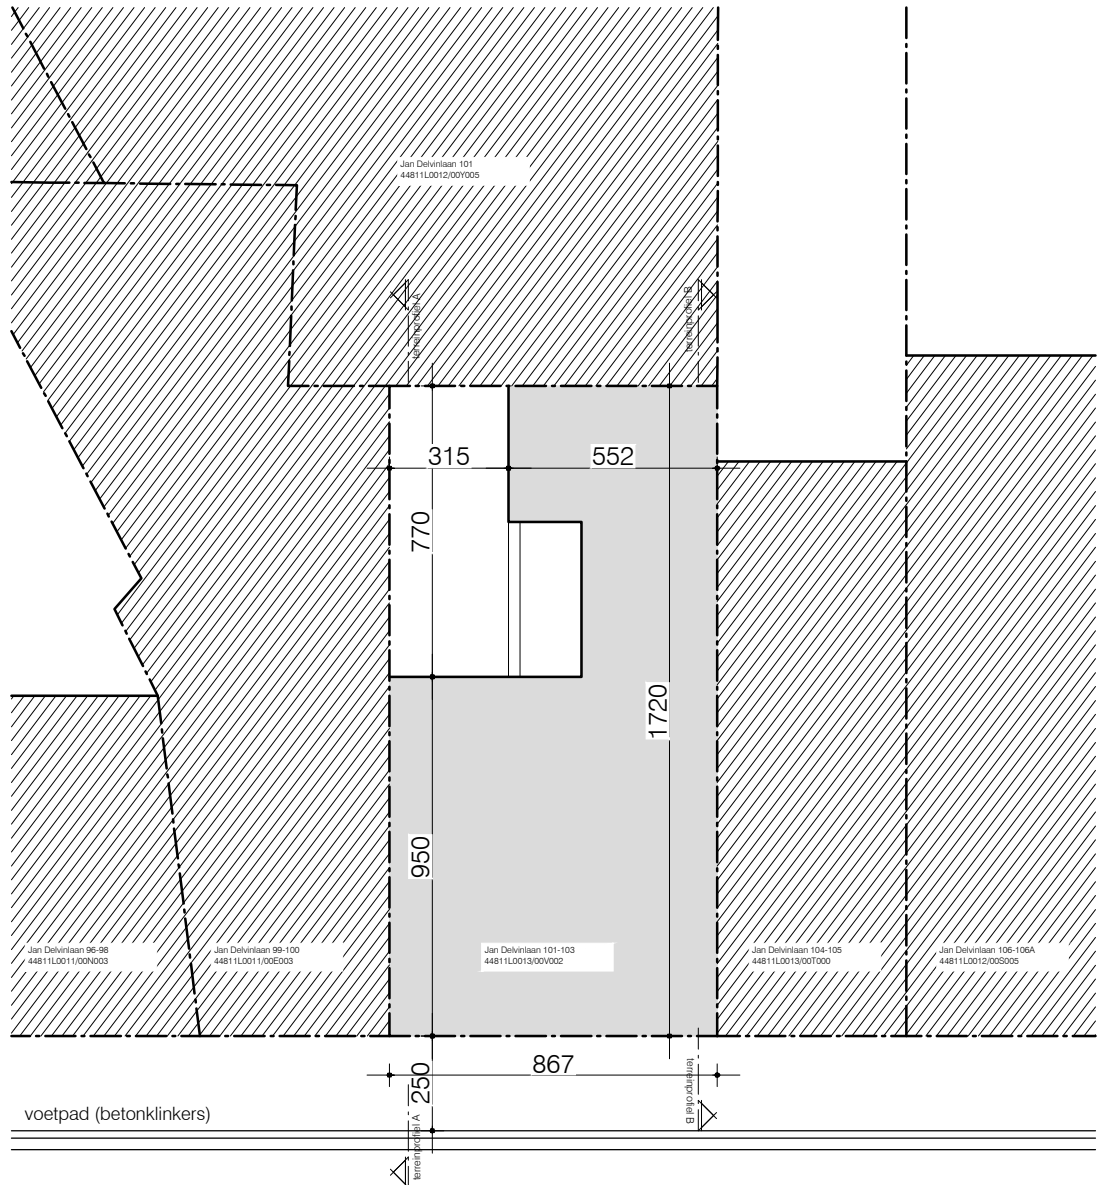


NIEUWE TOESTAND_INPLANTING
schaal: 1/200
maatvoering in cm

**ZIE BIJZONDERE
VOORWAARDE(N)**

0 2m 4m 6m 8m 10m