
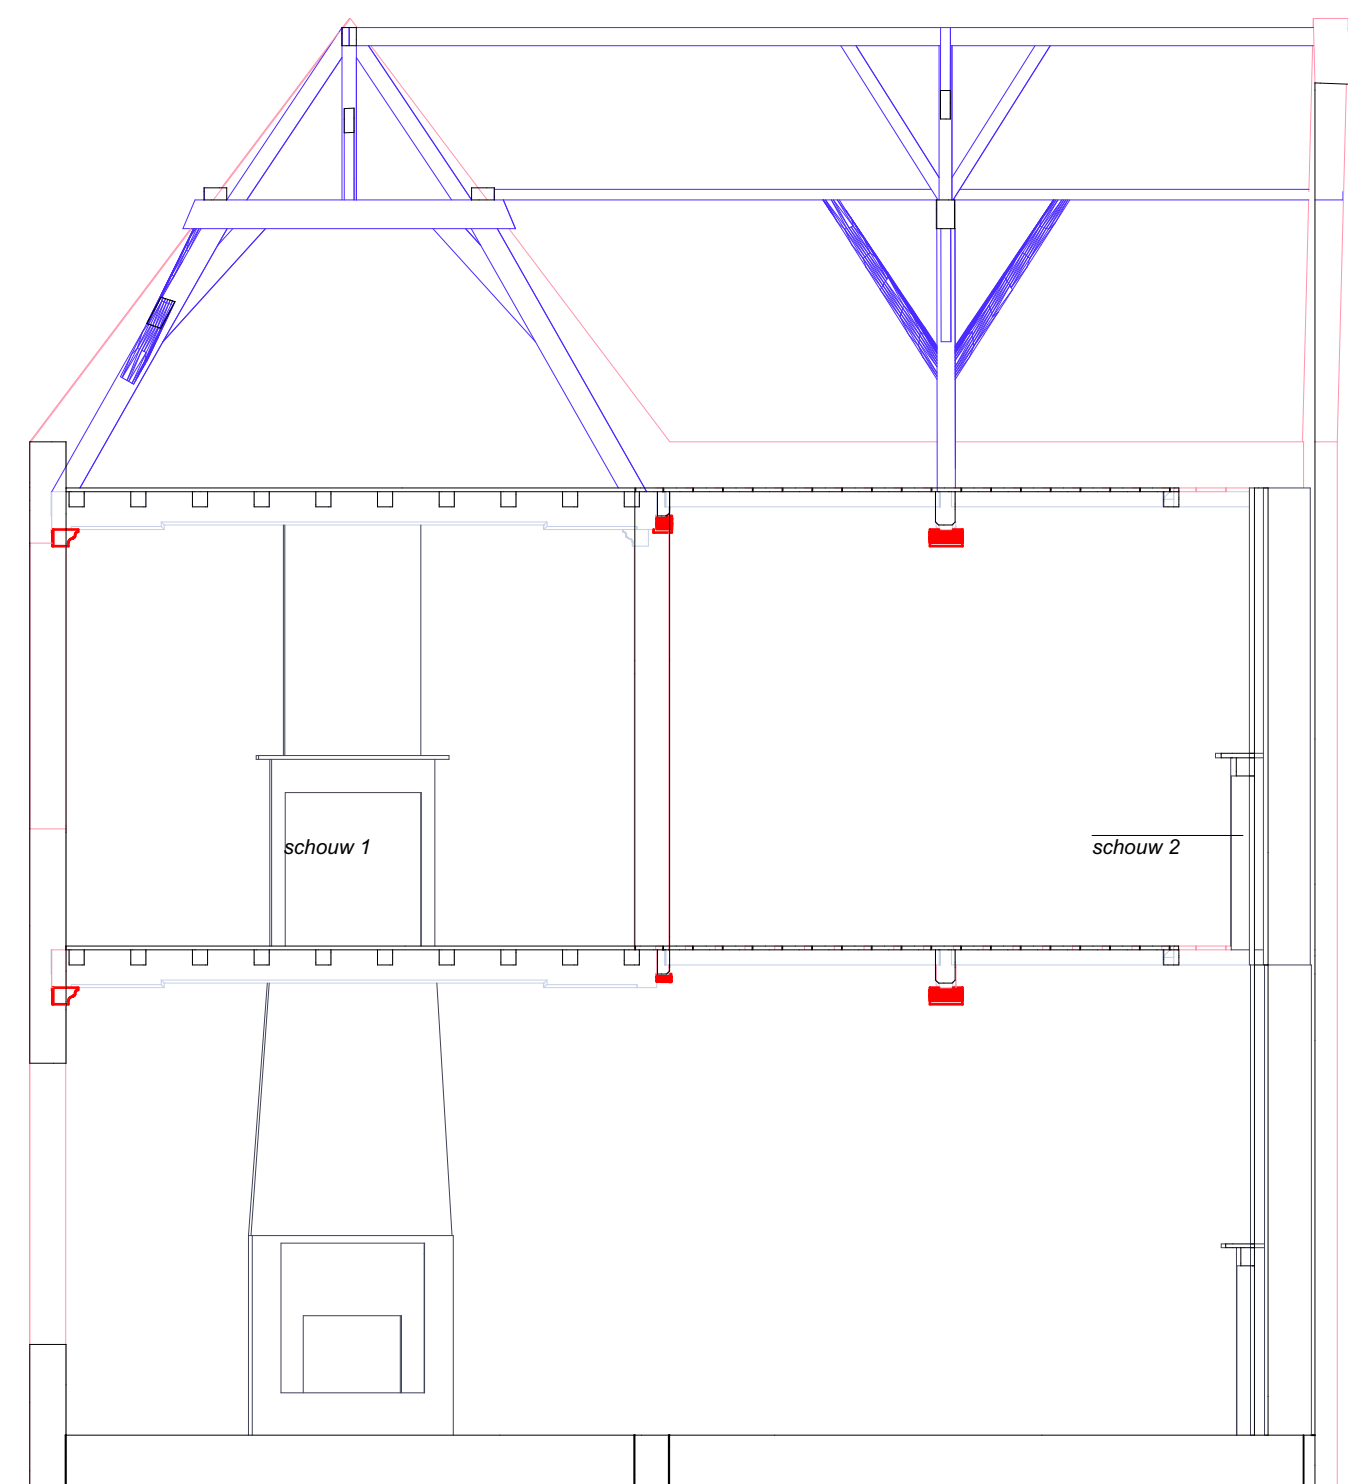
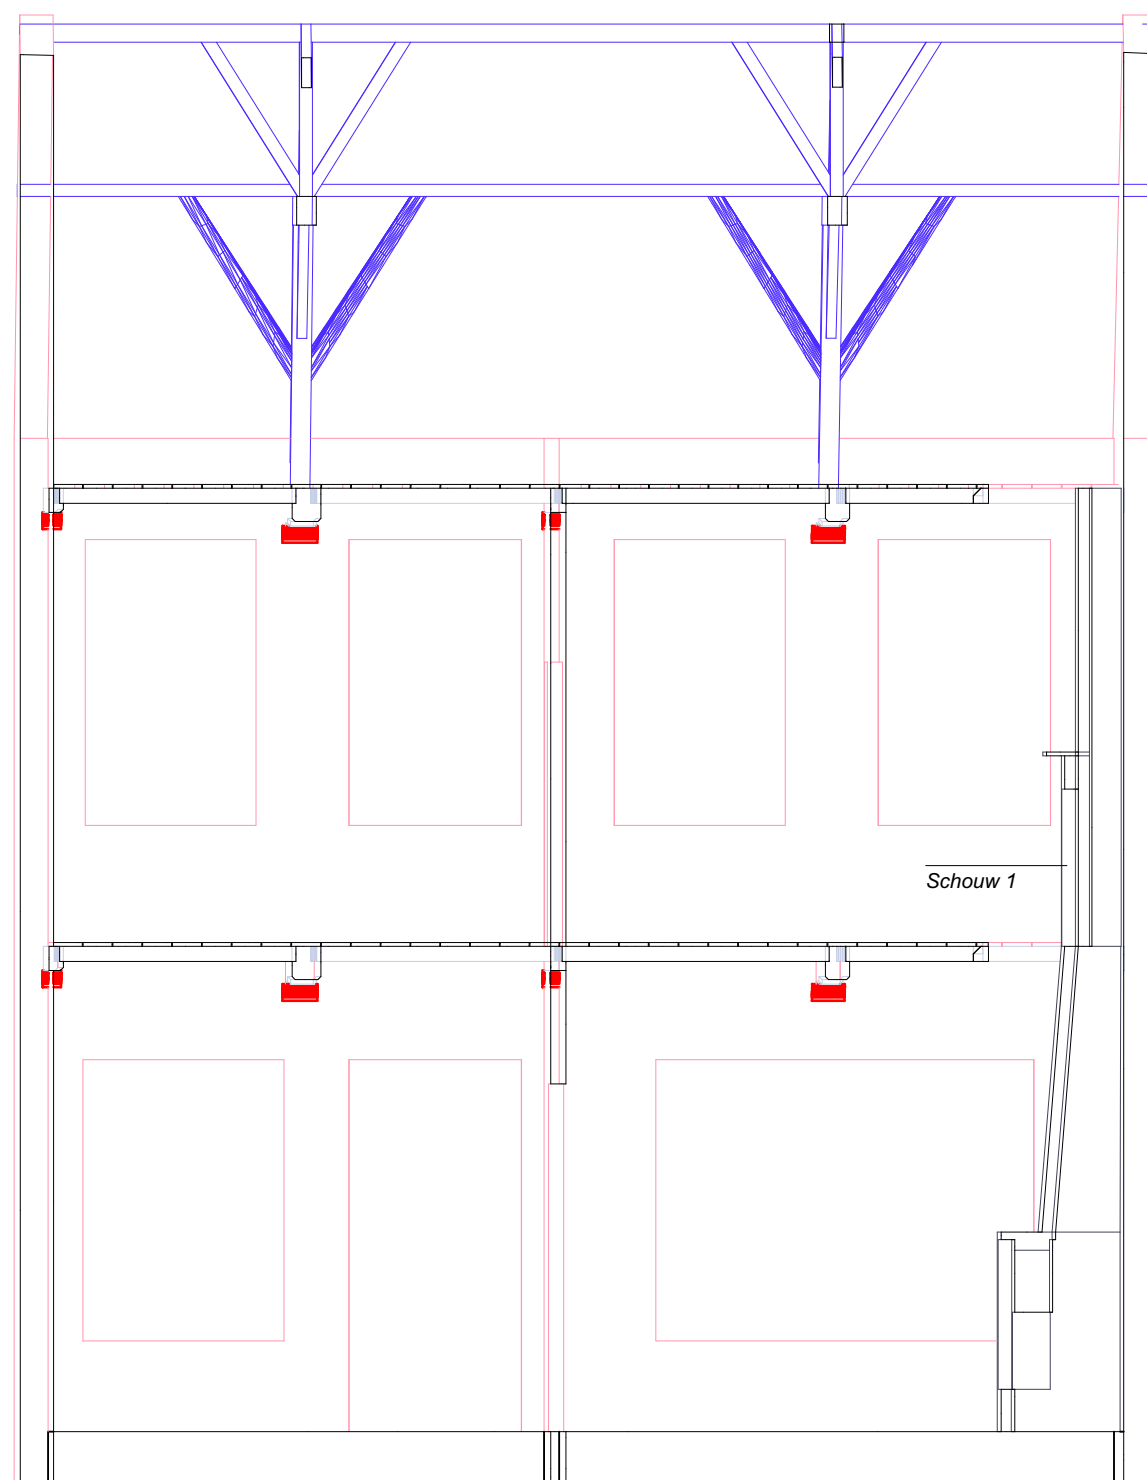


ZIE BIJZONDERE
VOORWAARDE(N)

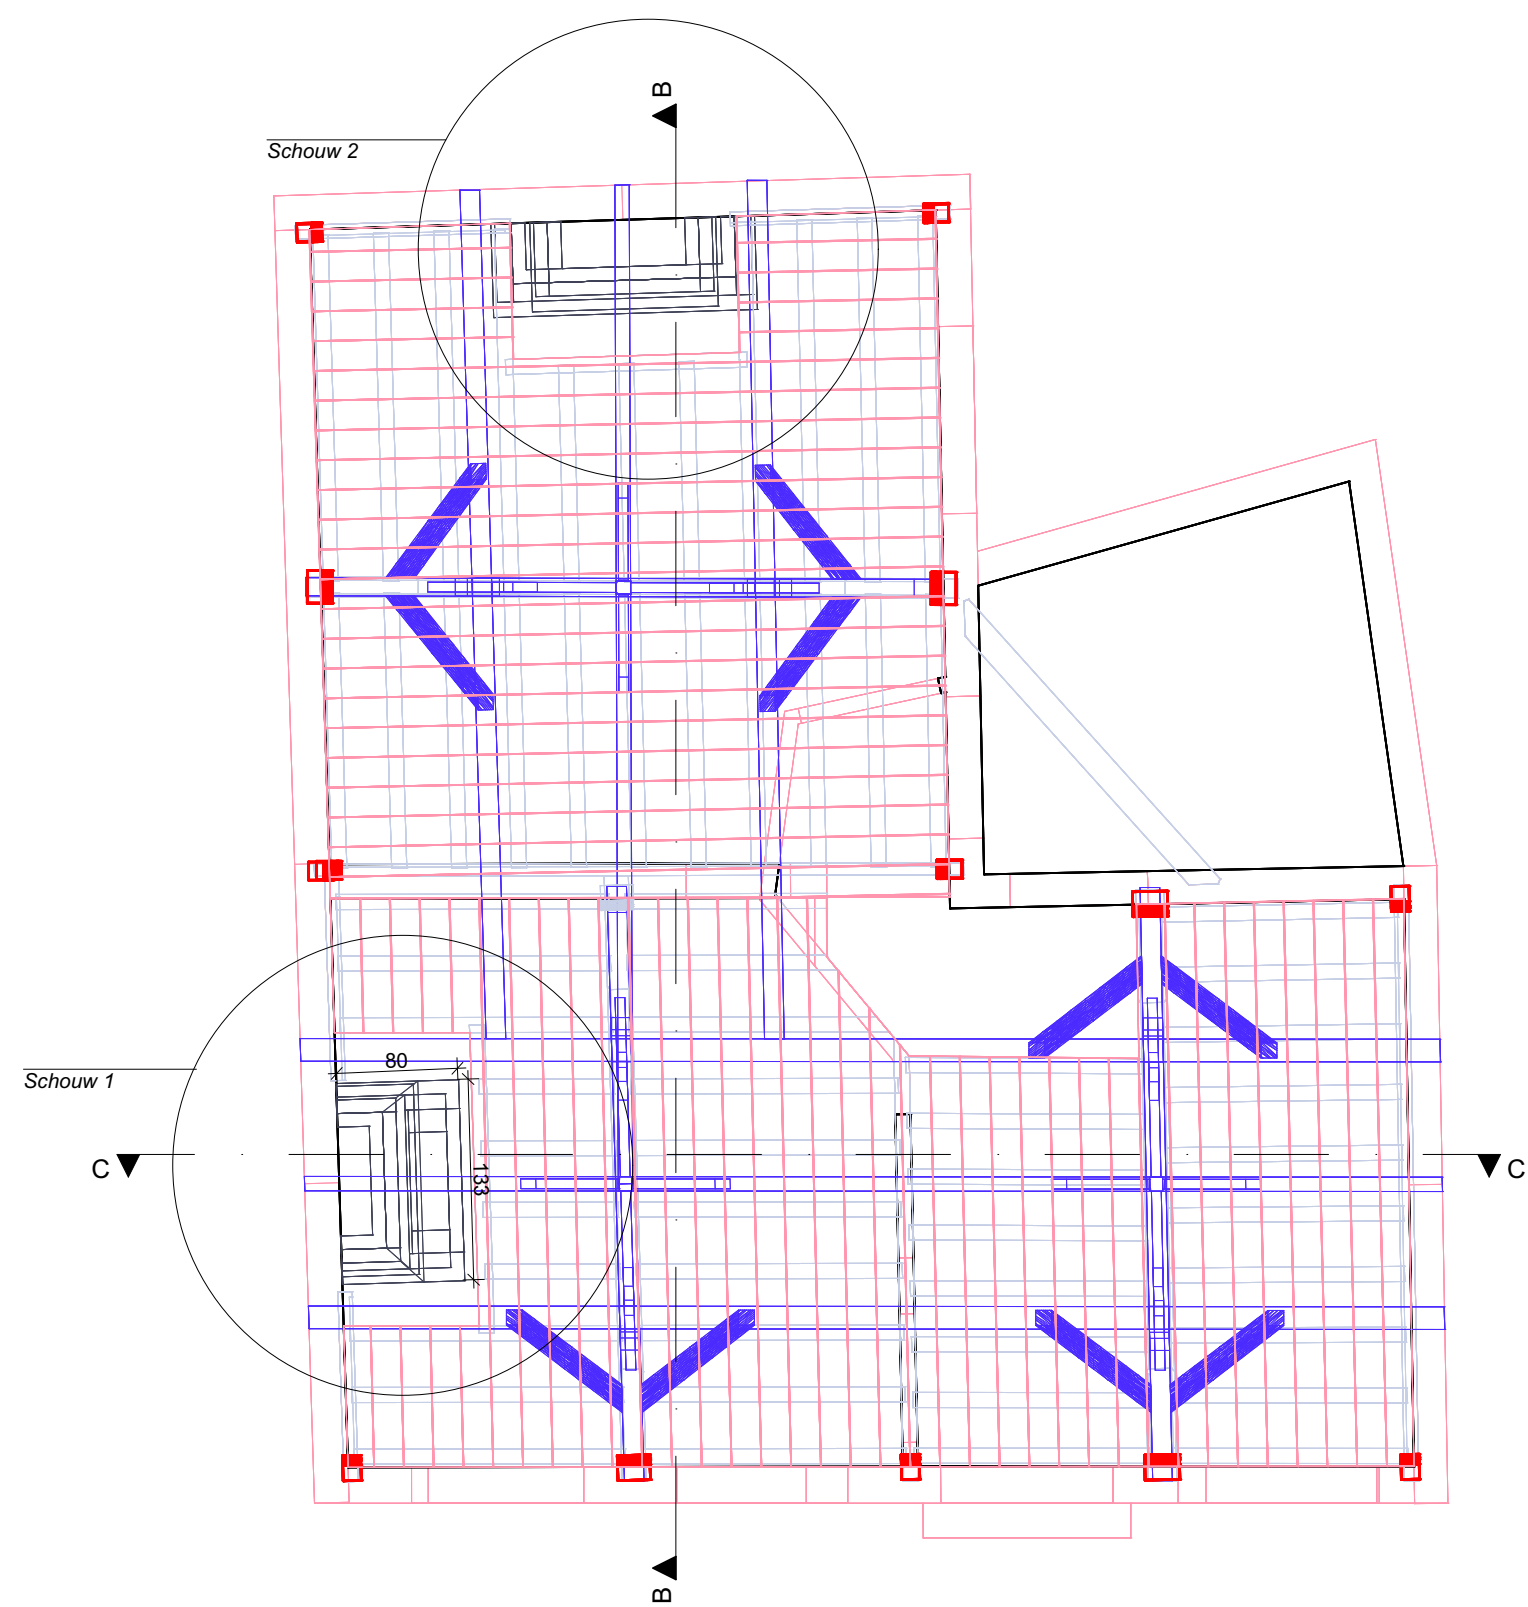

Schouwen blijven behouden, er worden geen werken aan uitgevoerd