


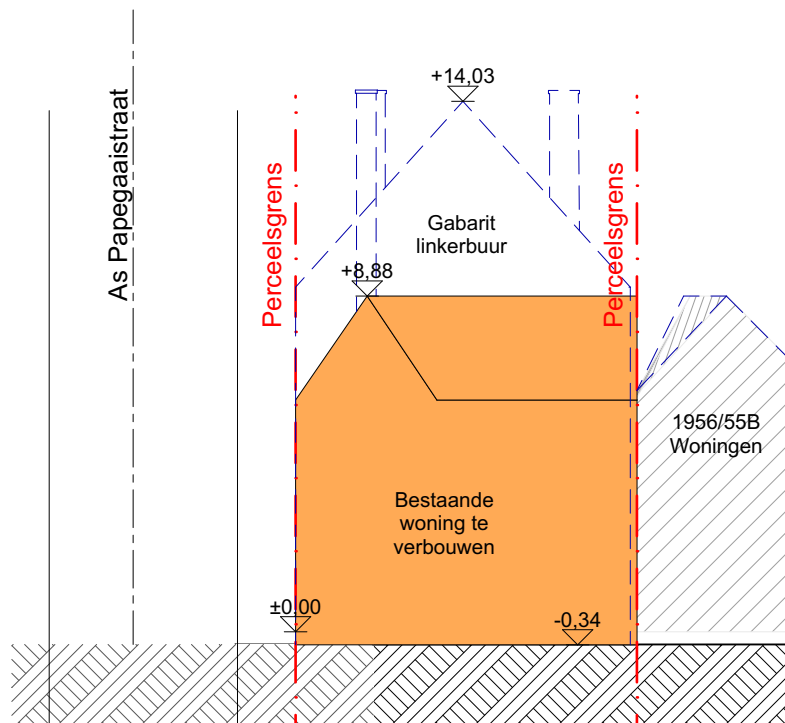

TERREINPROFIEL BESTAANDE TOESTAND


SCHAAL : 1:200

BOUWHEER : Niels & Fientje Carnoy & Buckens

BOUWPLAATS : Papegaaistraat 43 - 9000, Gent

DATUM : 28/07/2025

A4 L

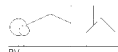 **AKRO NOVA**
BV
ARCHITECTUUR | RUIMTELIJKE ORDENING | INTERIEURADVIES

INGE DESMET ARCHITECT
THIERRY GHYSELINCK STEDENBOUWKUNDIGE

AKRO NOVA
9700 OUDENAARDE
T. 053 302 513
LOTENHULLESTRAAT 30 BUS D51
9000 GENT
T. 09 224 40 51
WWW.AKRONOVA.BE