


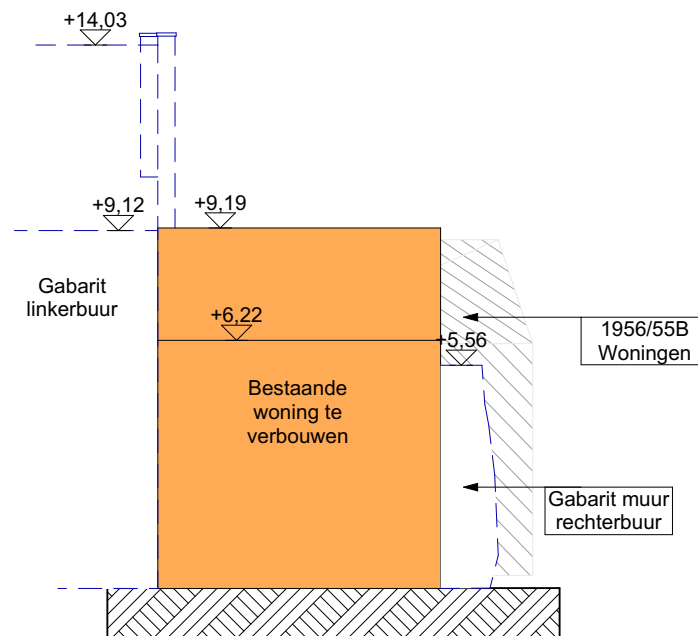

TERREINPROFIEL 2 BESTAANDE TOESTAND

SCHAAL : 1:200

BOUWHEER : Niels & Fientje Carnoy & Buckens

BOUWPLAATS : Papegaaistraat 43 - 9000, Gent

DATUM : 28/07/2025

A4 L