


- 1 Gevelafwerking bestaand - bepleistering in imitatiebaksteen
- 2 Schrijnwerk hout wit bestaande
- 3 Dakpannen antraciet
- 4 Sierpleister/gladde pleister licht grijs/beige tint
- 5 Nieuw schrijnwerk aluminium natuur geanodiseerd
- 6 Dorpels blauwe hardsteen
- 7 Plint gecementeerd
- 8 Plint blauwe hardsteen
- 9 Bakgoot in hout wit
- 10 Bakgoot in hout wit

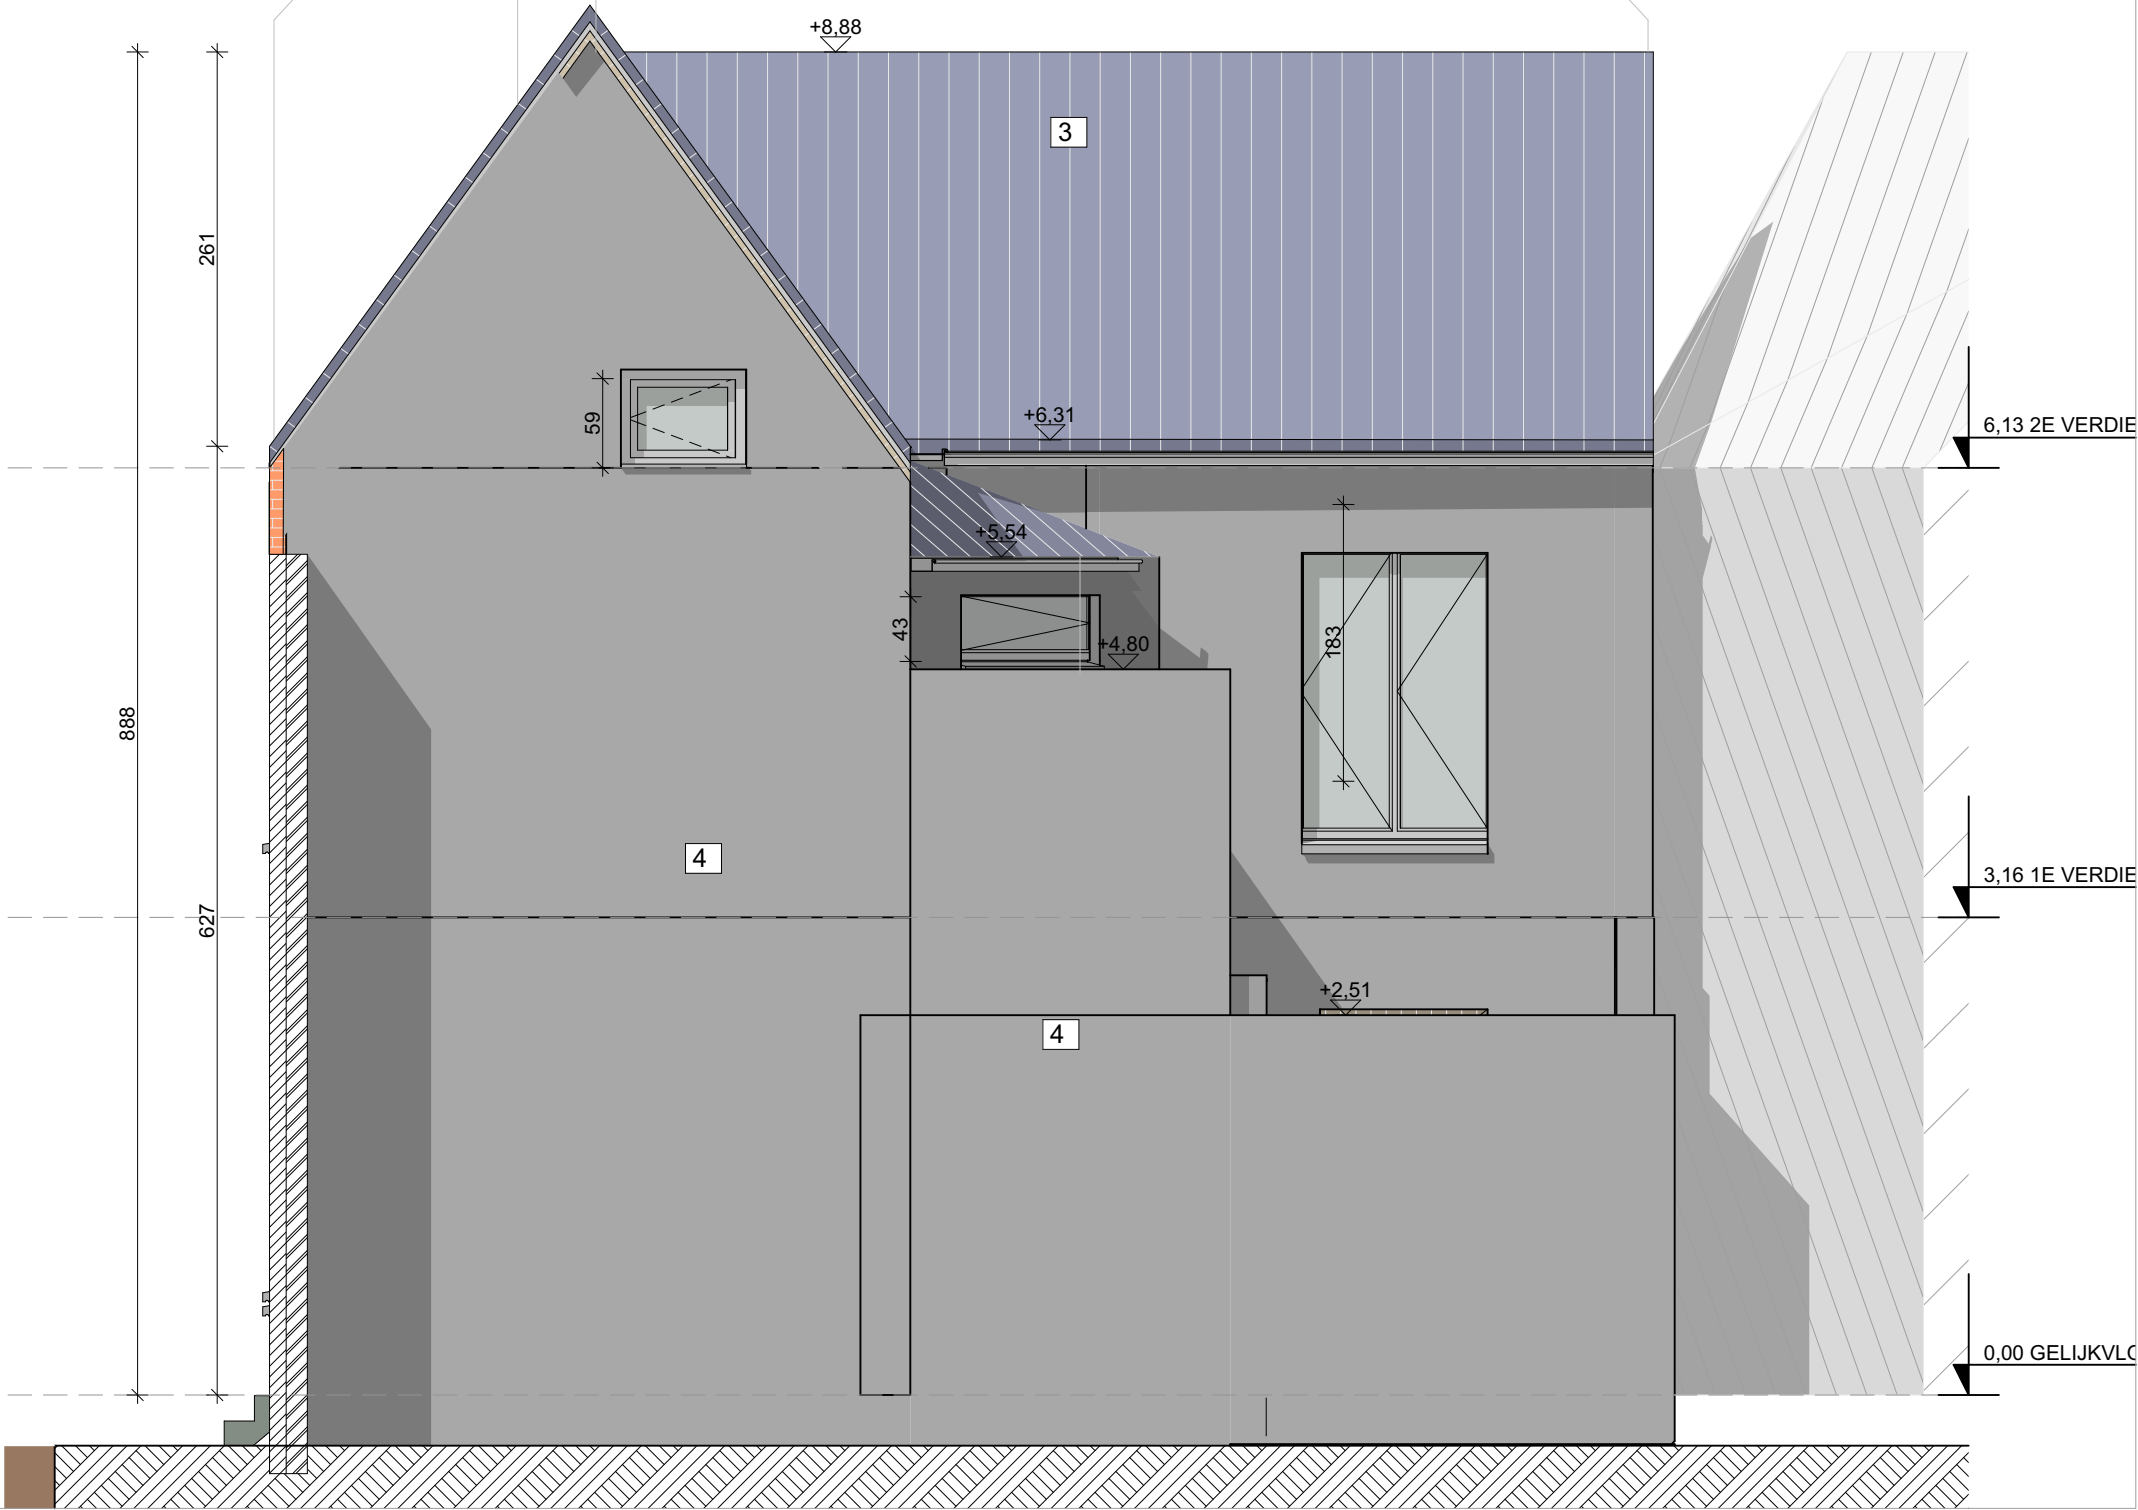

RECHTERGEVEL BESTAANDE TOESTAND

SCHAAL : 1:50

BOUWHEER : Niels & Fientje Carnoy & Buckens

BOUWPLAATS : Papegaaistraat 43 - 9000, Gent

DATUM : 13/06/2025

A3 L