


ZIE BIJZONDERE
VOORWAARDE(N)

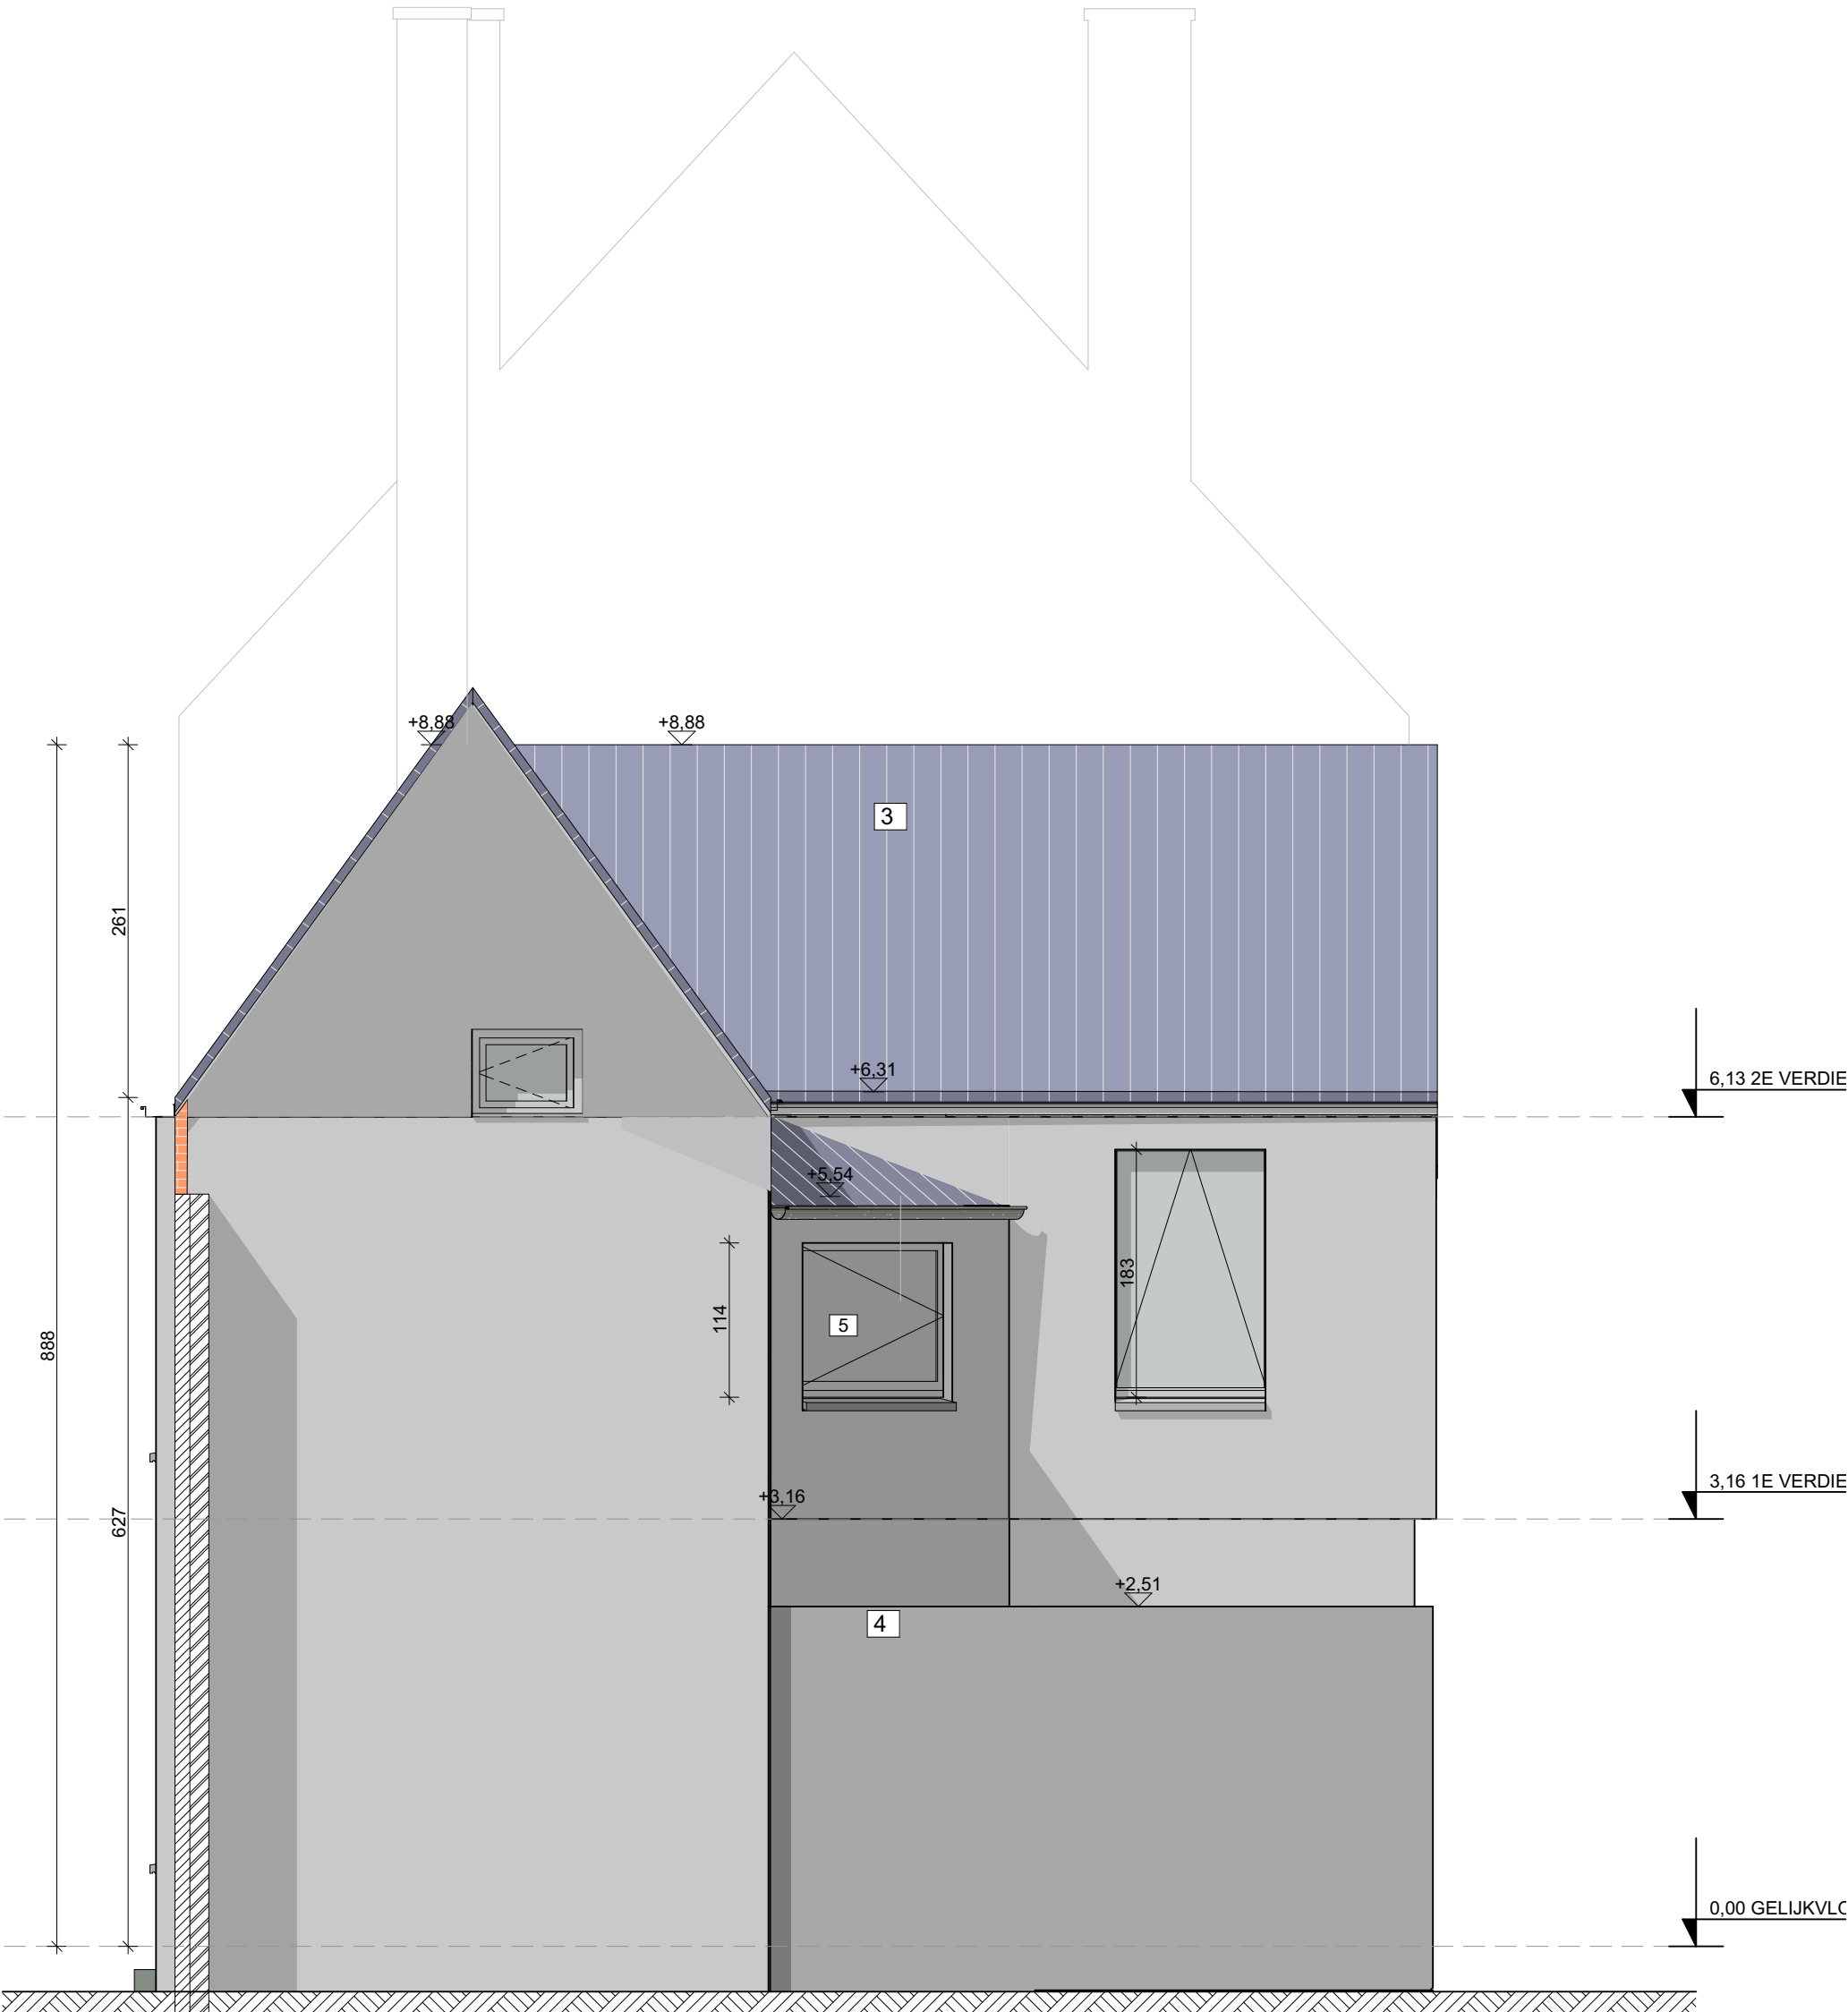

RECHTERGEVEL NIEUWE TOESTAND

SCHAAL : 1:50

BOUWHEER : Niels & Fientje Carnoy & Buckens

BOUWPLAATS : Papegaaistraat 43 - 9000, Gent

DATUM : 13/06/2025

A3 P



AKRO NOVA
BV
ARCHITECTUUR | RUIMTELIJKE ORDENING | INTERIEURADVIES

ADJUSTRAAT 81
9000 GENT
T 09 234 48 57
WWW.AKRONOVA.BE

LOTENHULLESTRAAT 39 BUS D01
9000 GENT
T 09 234 48 57
WWW.AKRONOVA.BE

INGE DESMET ARCHITECT
THIERRY GHYSELINCK STEDENBOUWKUNDIGE