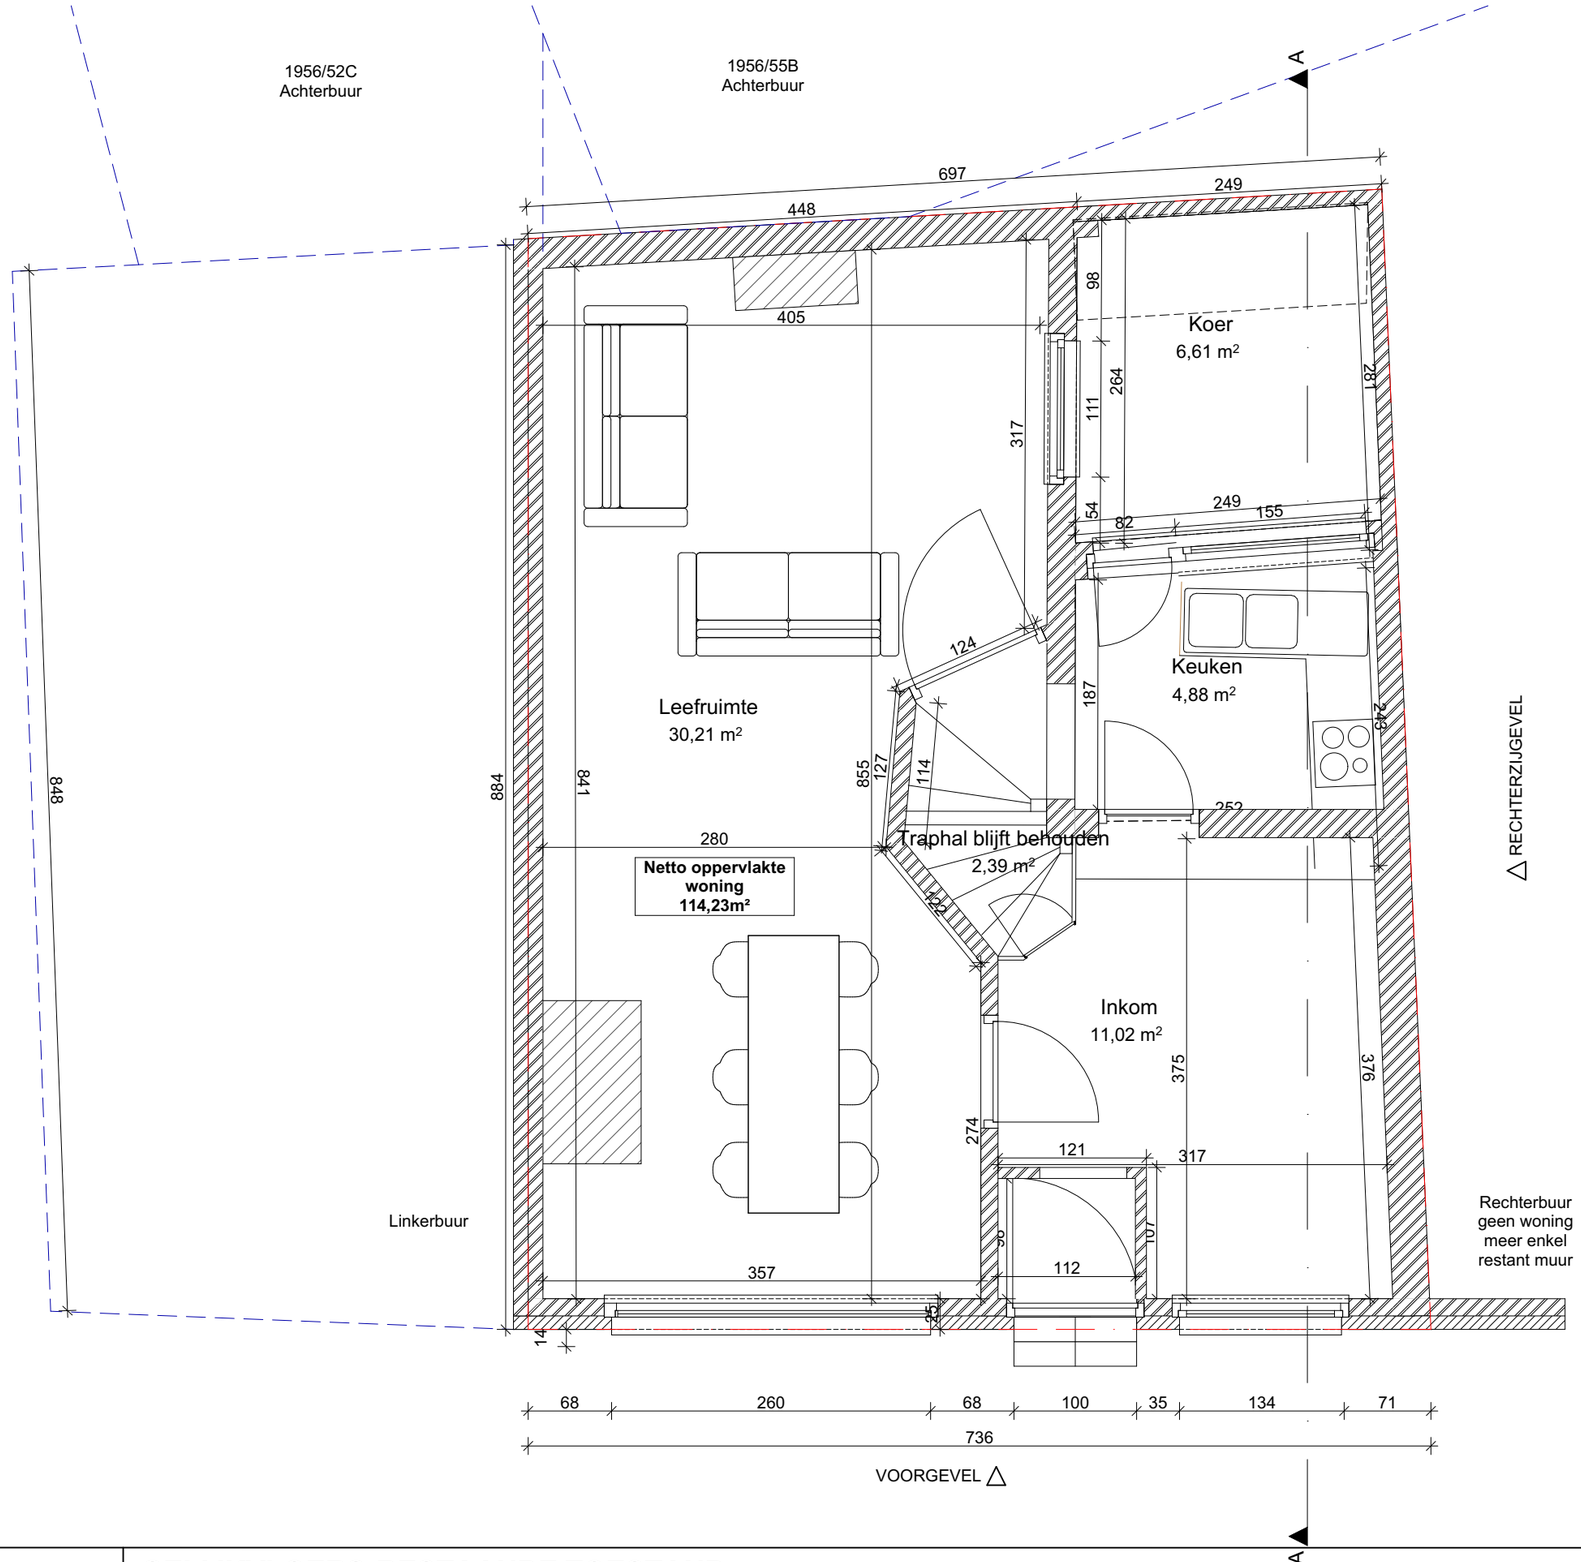


AKRO NOVA
BV
ARCHITECTUUR | RUIMTELIJKE ORDENING | MILIEUADVIES

INGE DESMET ARCHITECT
THIERRY GHYSELINCK STEDENBOUWKUNDIGE

ADDIJSTRAAT 81
9790 OUDENAARDE
T 055 302 333

LOTENHULLESTRAAT 30 BUS 001
9890 DIKSMUIDE
T 09 374 40 57

WWW.AKRONOVA.BE

# GELIJKVLOERS BESTAANDE TOESTAND

SCHAAL : 1:50

BOUWHEER : Niels & Fientje Carnoy & Buckens

BOUWPLAATS : Papegaaistraat 43 - 9000, Gent

DATUM : 28/07/2025

A3 L