


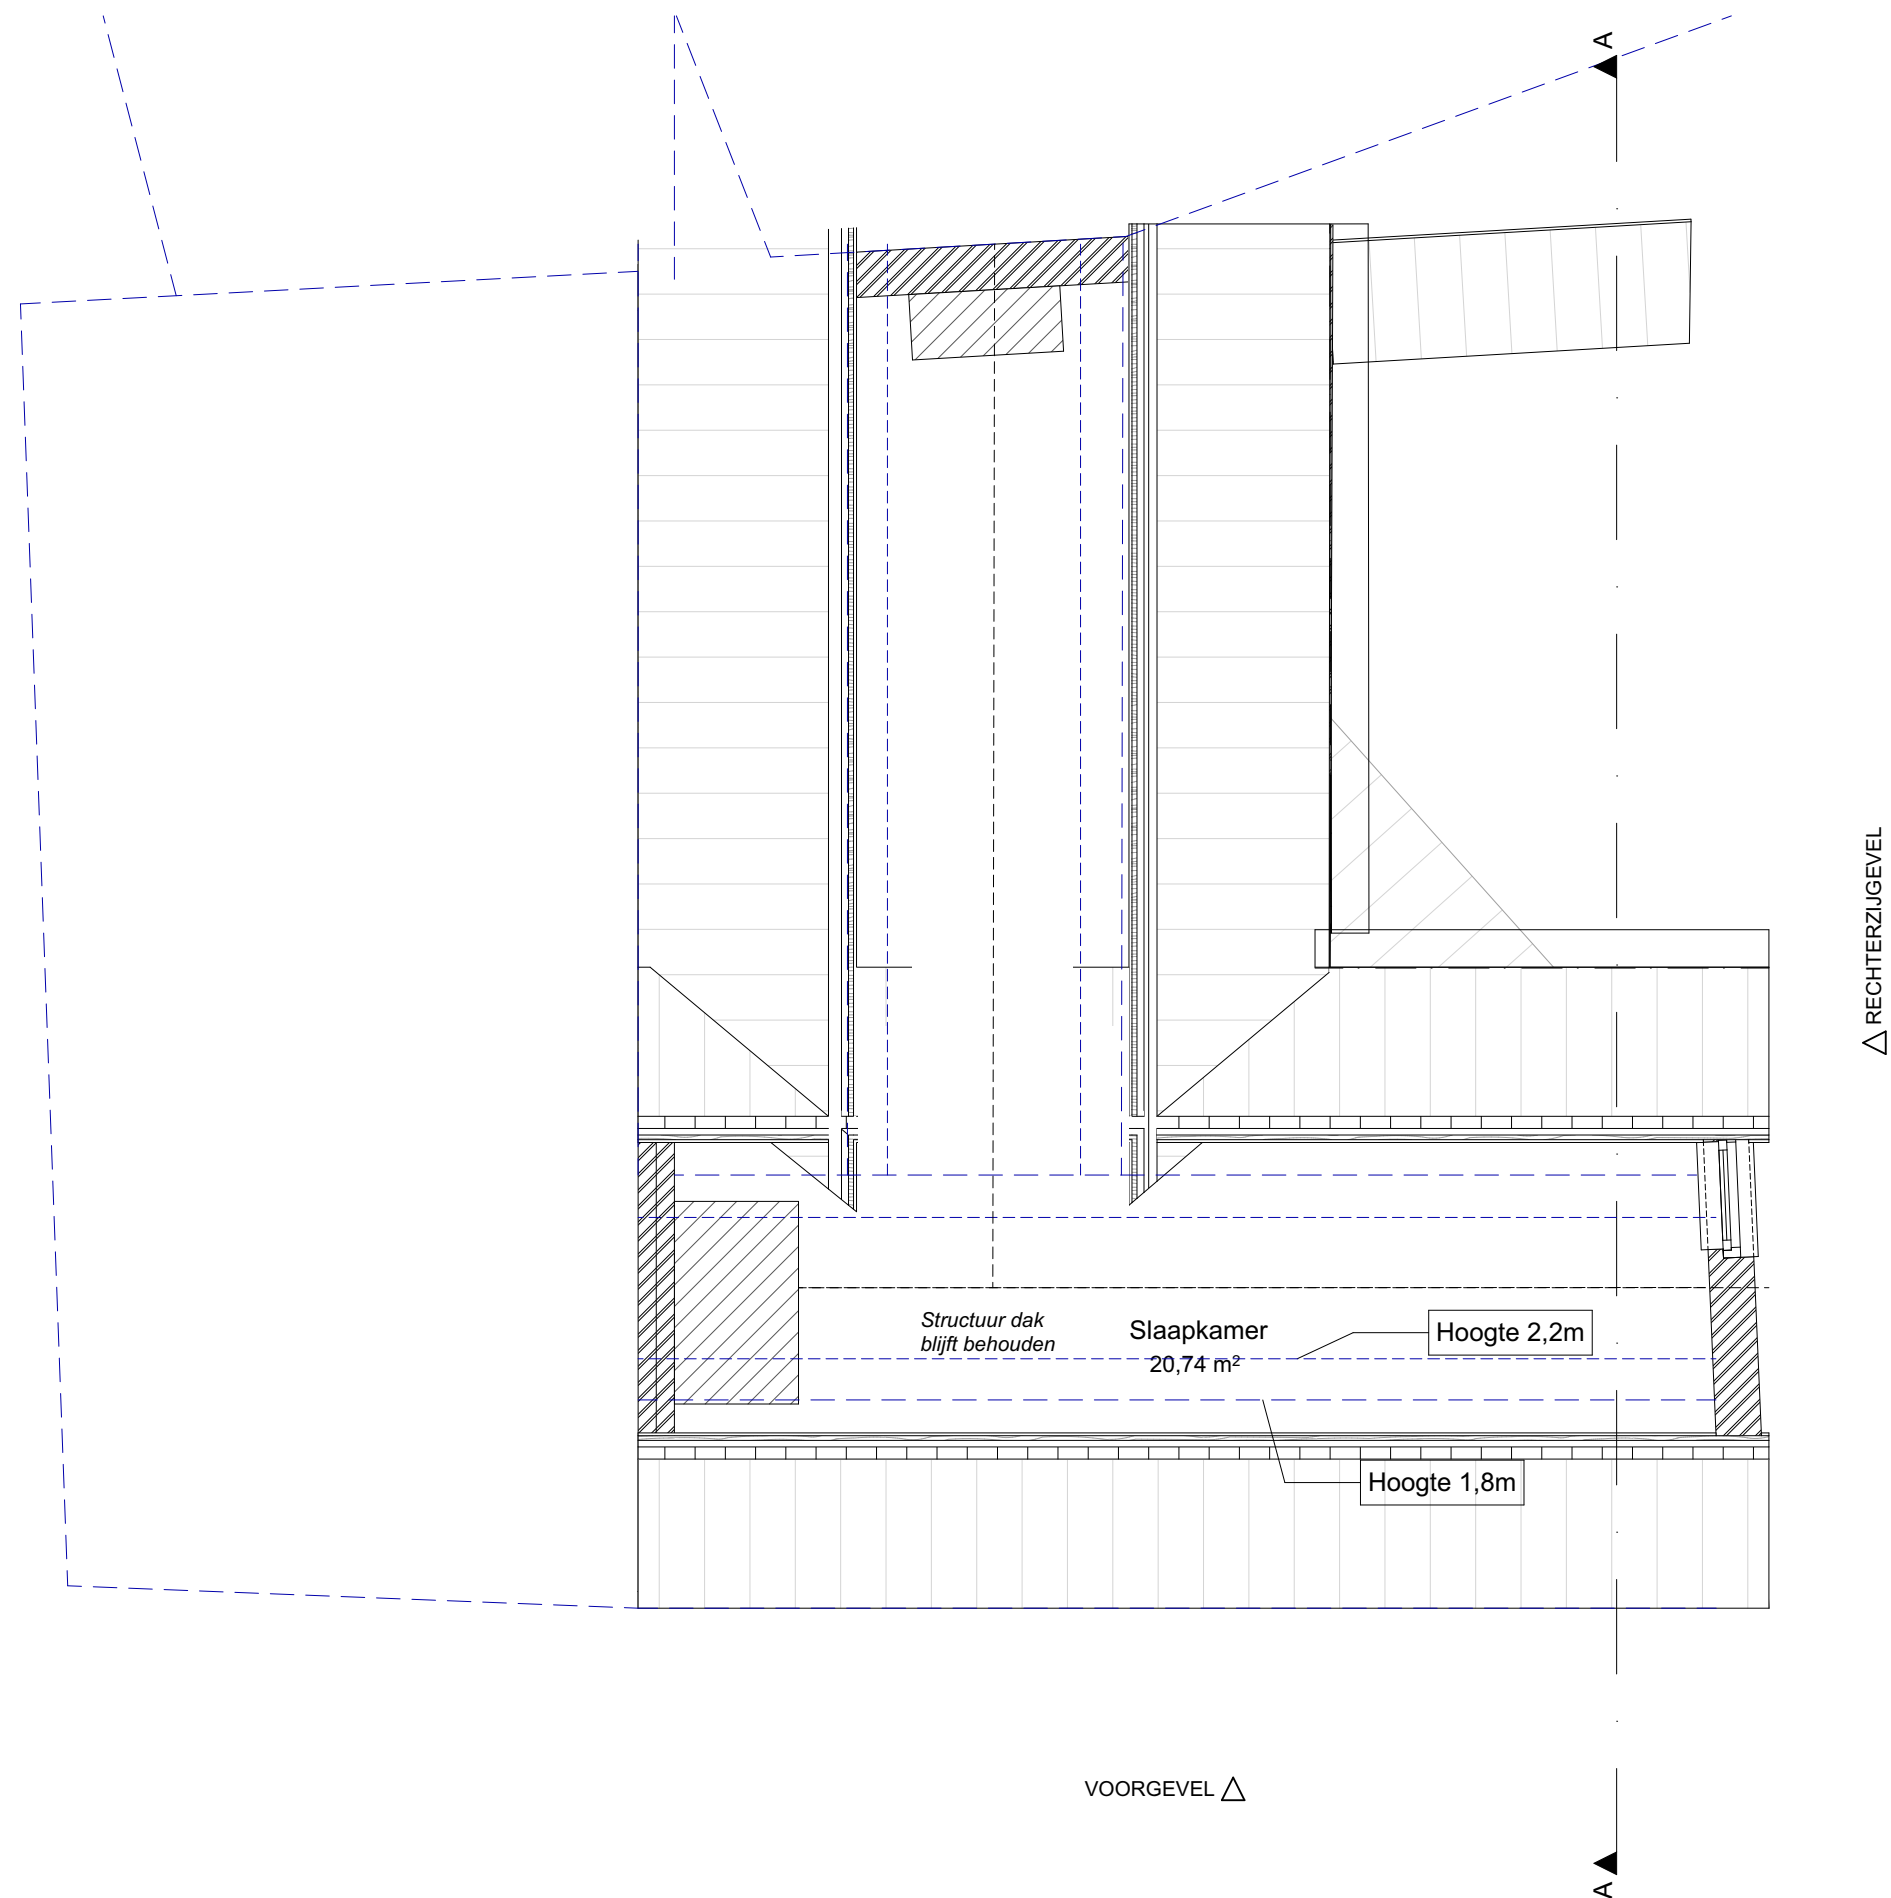

2E VERDIEPING BESTAANDE TOESTAND		SCHAAL : 1:50
BOUWHEER : Niels & Fientje Carnoy & Buckens		
BOUWPLAATS : Papegaaistraat 43 - 9000, Gent		
DATUM : 28/07/2025		A3 L

**AKRO NOVA**
BY
ARCHITECTUUR | RUIMTELIJKE ORDERING | INTERIËUR ADVIES

ABOLUSTRAAT 81
9000 GENT
T 09 274 48 33

LOTENHULLESTRAAT 30 BUS D01
9000 GENT
T 09 274 48 37

WWW.AKRONOVA.BE

INGE DESMET ARCHITECT
THIERRY GHYSELINCK STEDENBOUWKUNDIGE