


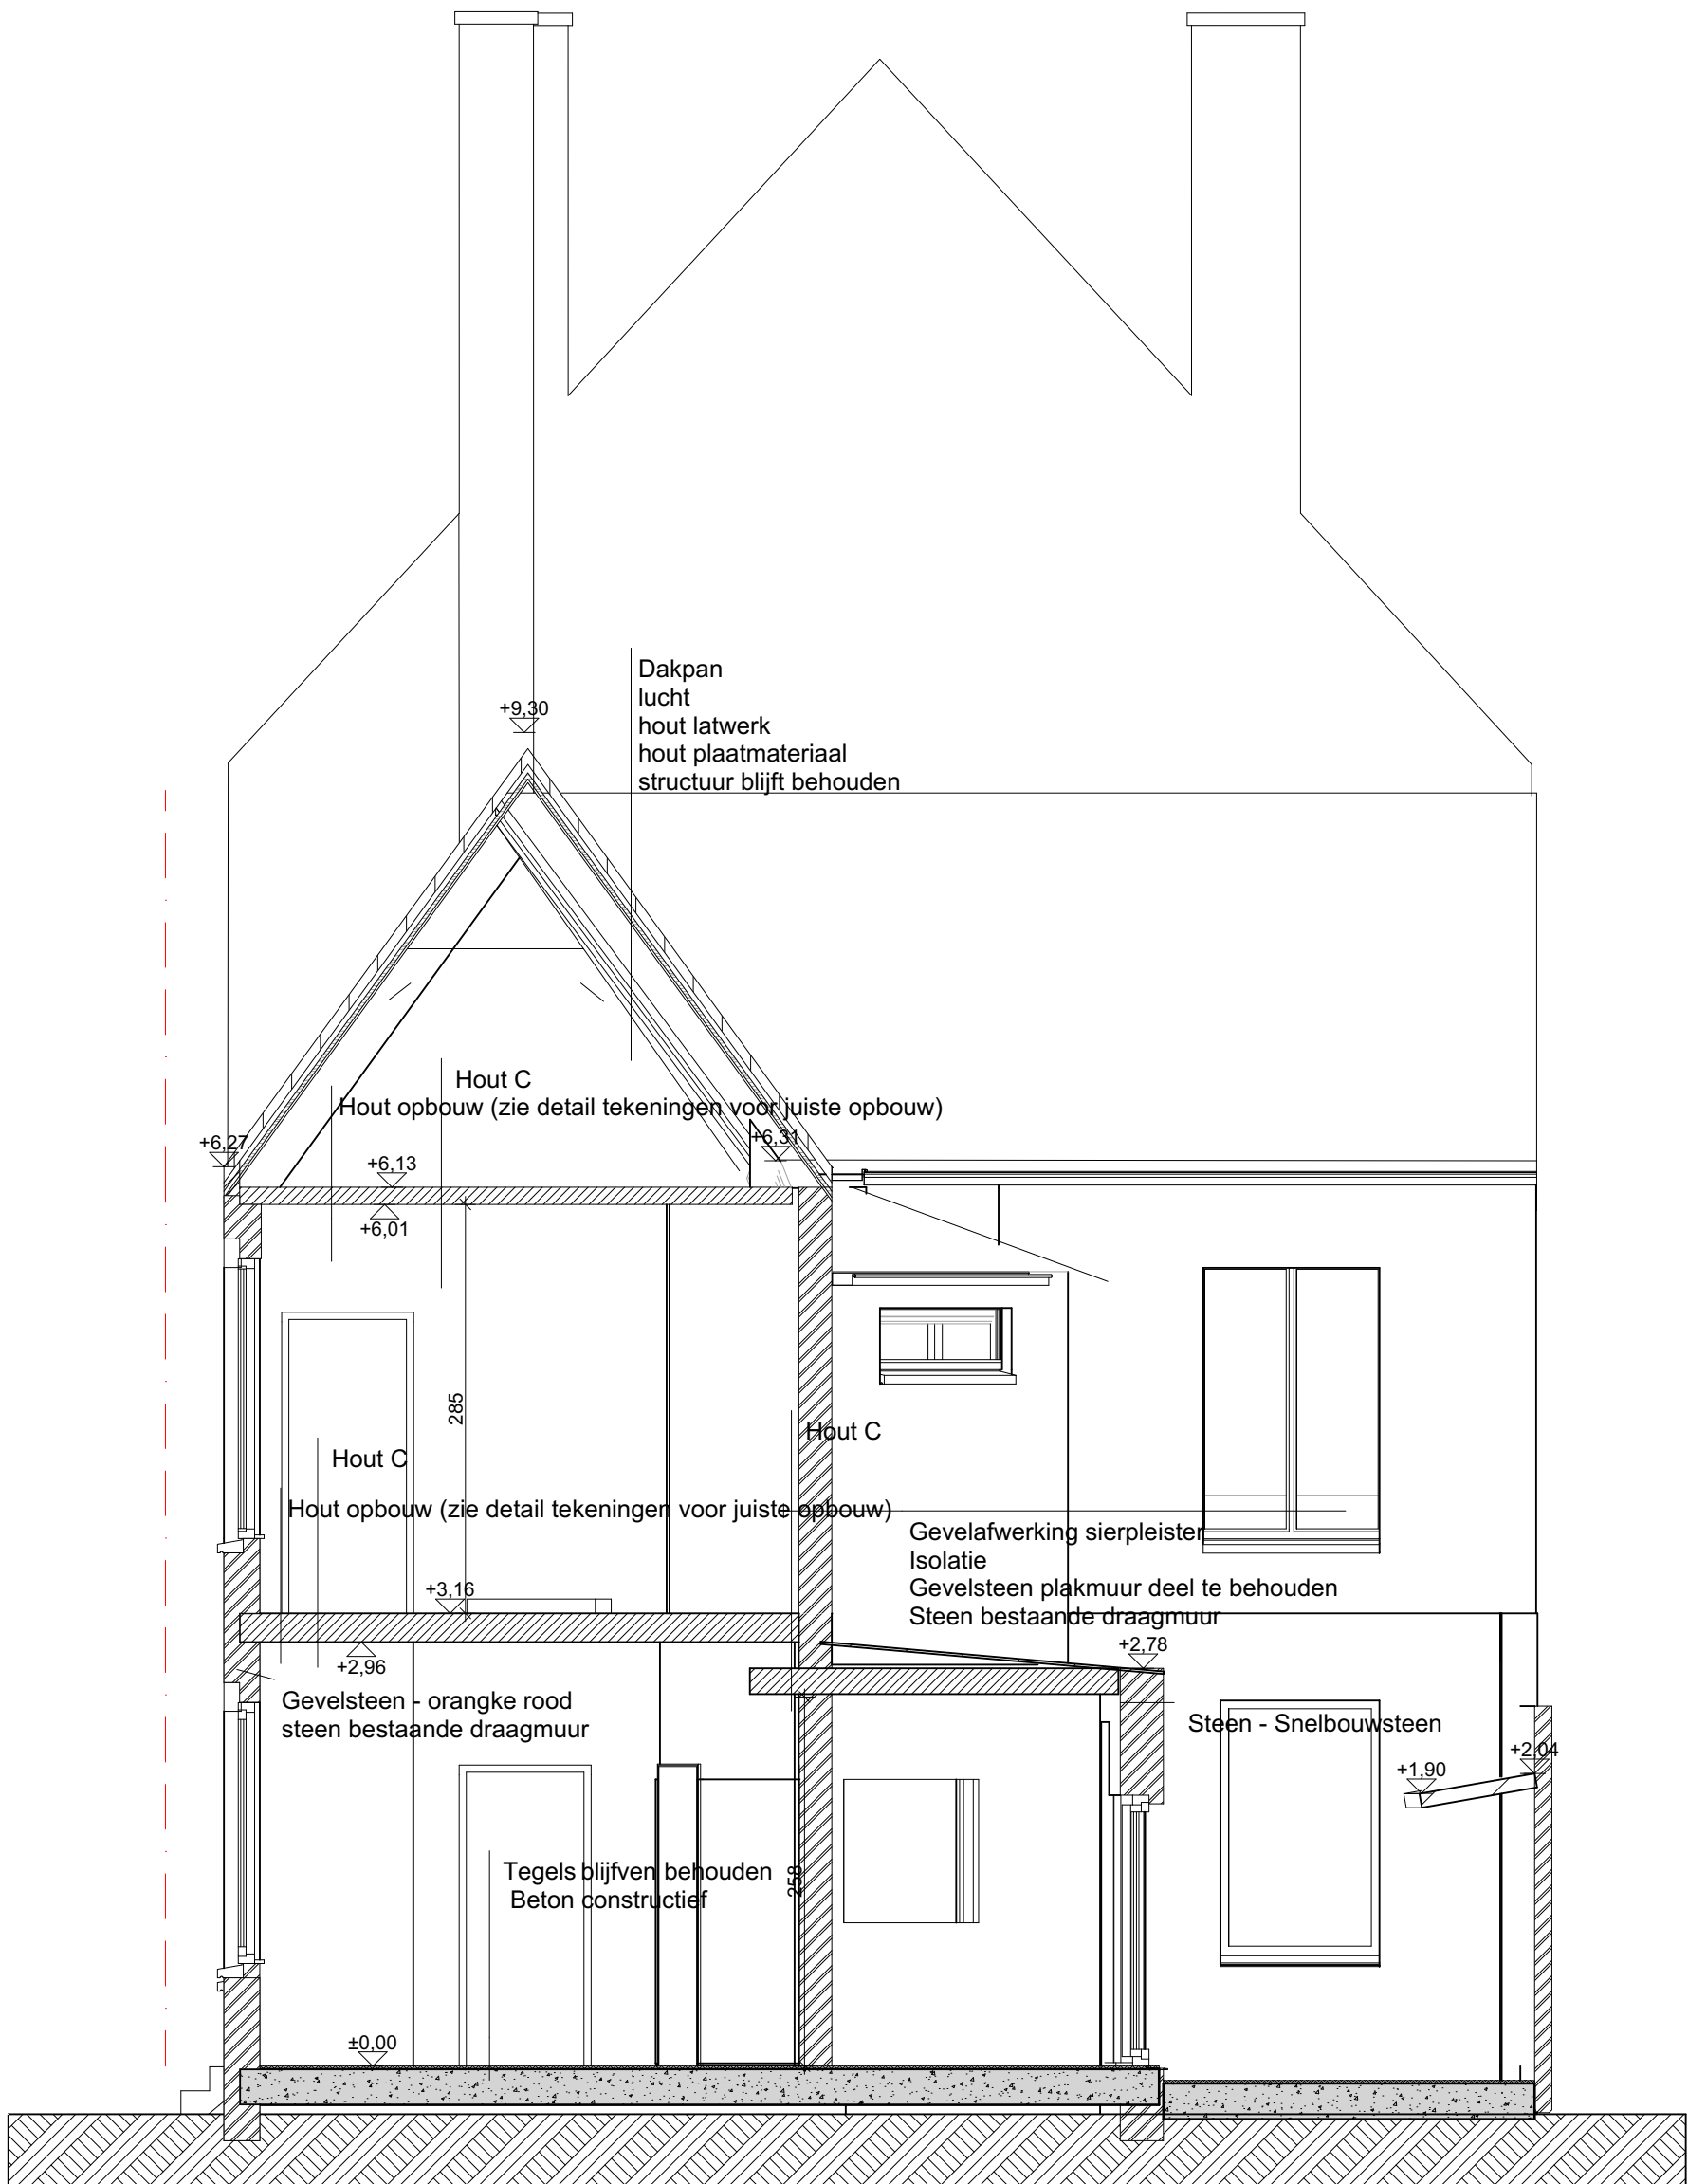

SNEDE A-A BESTAANDE TOESTAND

SCHAAL : 1:50

BOUWHEER : Niels & Fientje Carnoy & Buckens

BOUWPLAATS : Papegaaistraat 43 - 9000, Gent

DATUM : 13/06/2025

A3 P