


ZIE BIJZONDERE
VOORWAARDE(N)

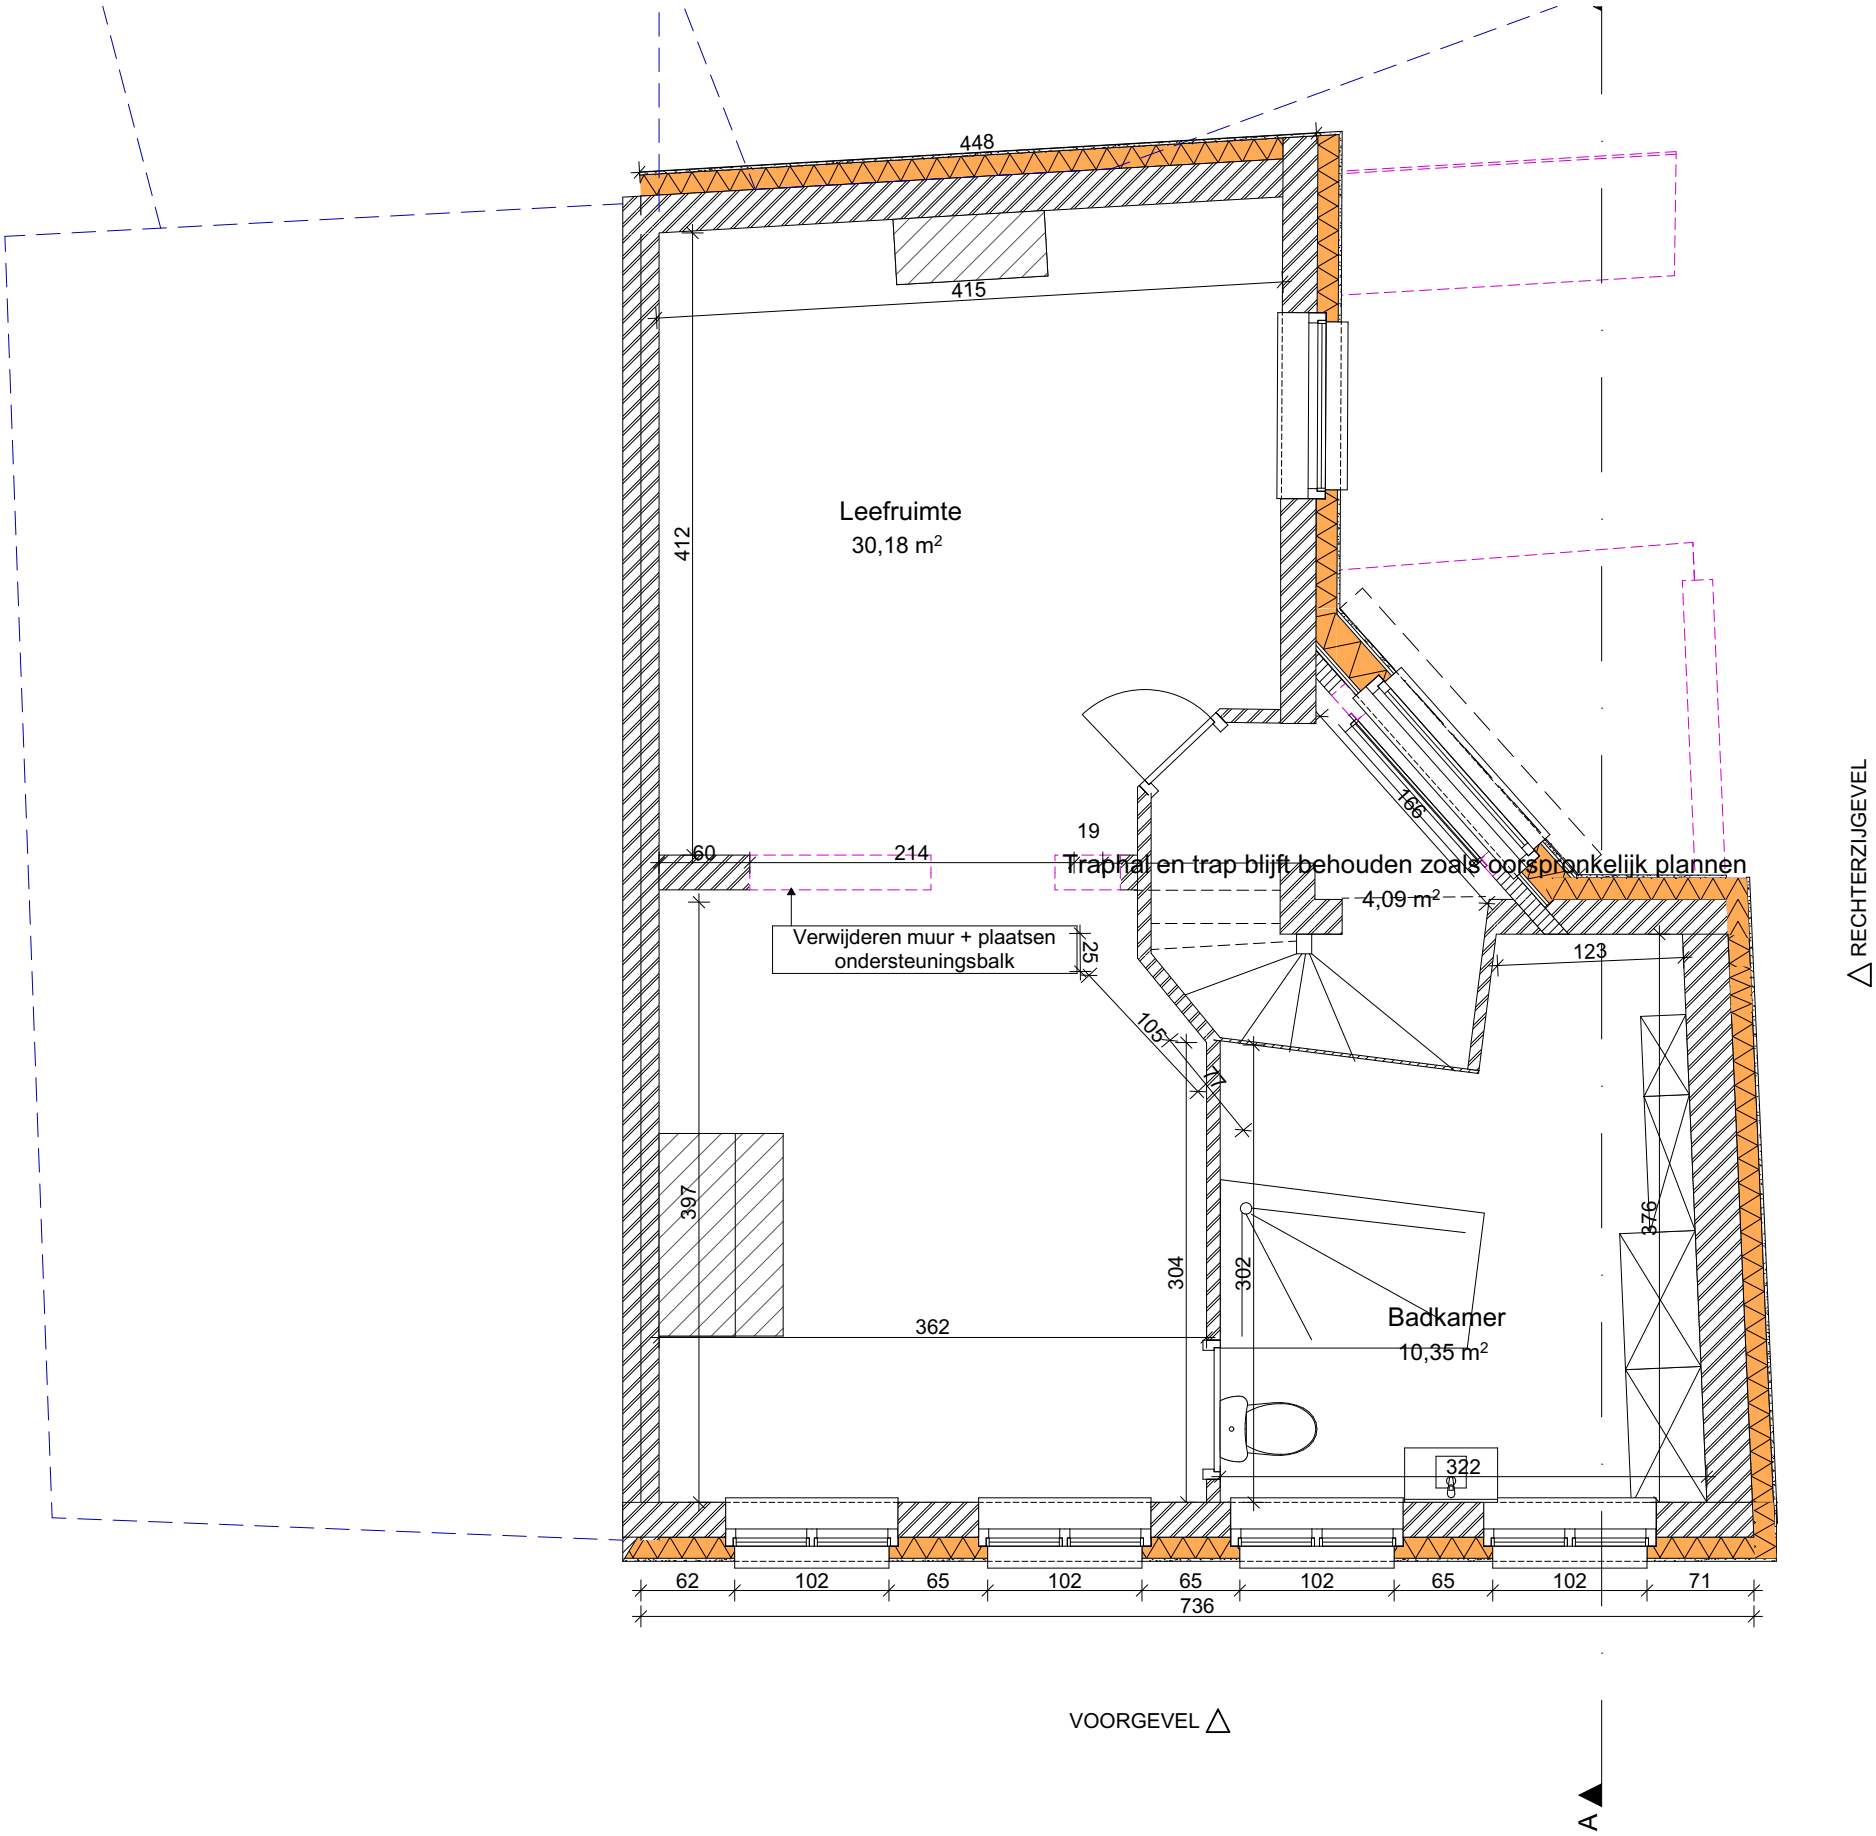

1E VERDIEPING NIEUWE TOESTAND

SCHAAL : 1:50

BOUWHEER : Niels & Fientje Carnoy & Buckens

BOUWPLAATS : Papegaaistraat 43 - 9000, Gent

DATUM : 28/07/2025

A3 P