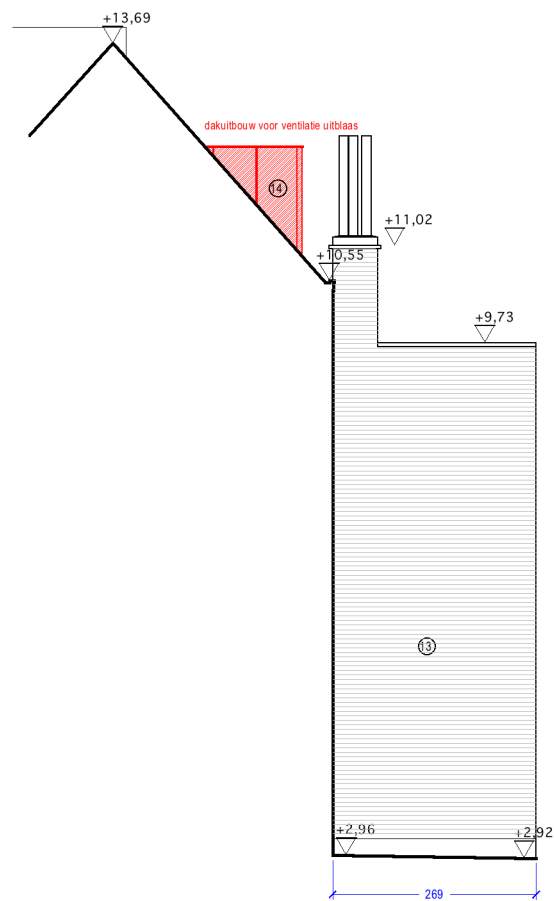


schaal 1/100

ACHTERGEVEL B
bestaande toestand