


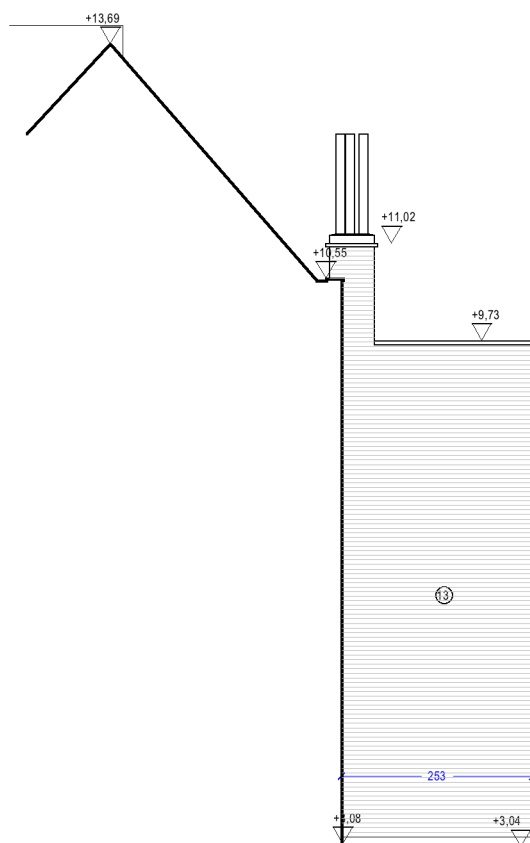

schaal 1/100

ACHTERGEVEL B
nieuwe toestand

**ZIE BIJZONDERE
VOORWAARDE(N)**