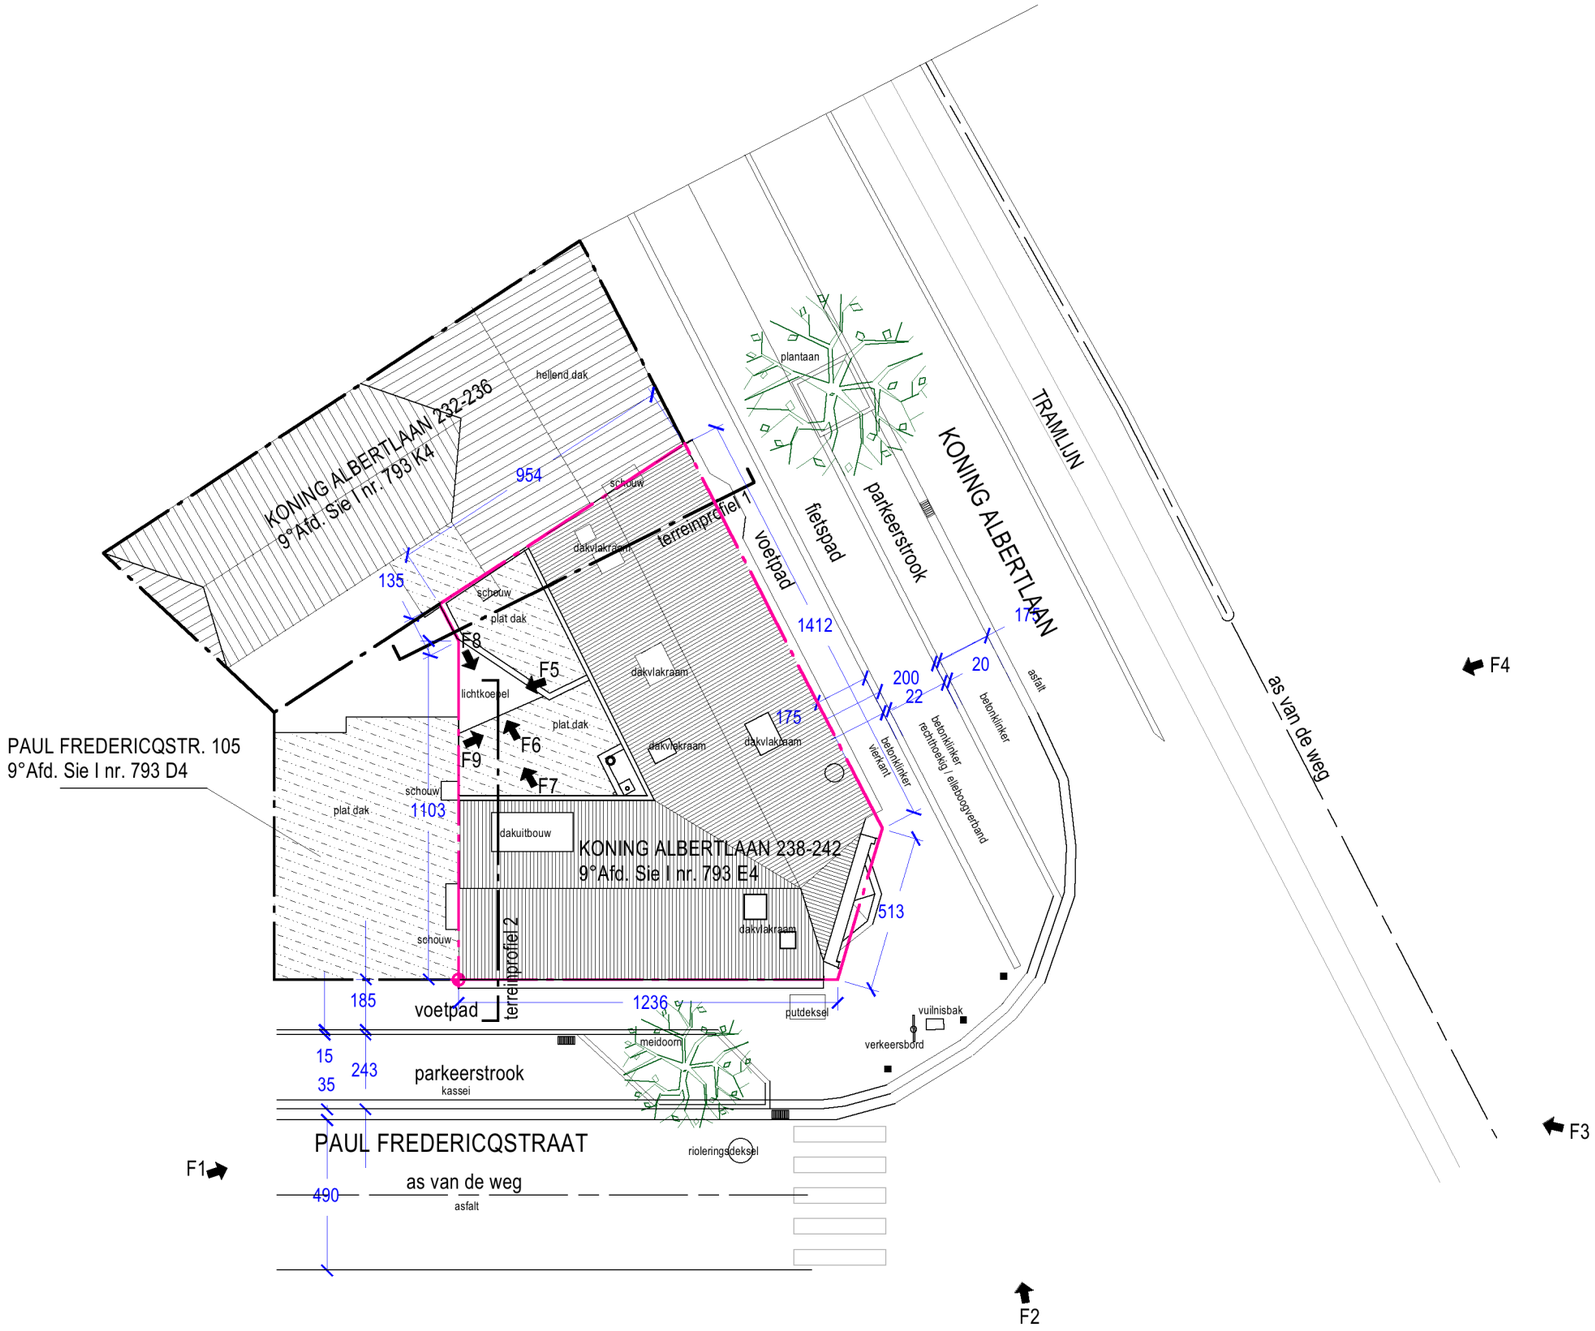


# INPLANTINGSPLAN
## bestaande toestand