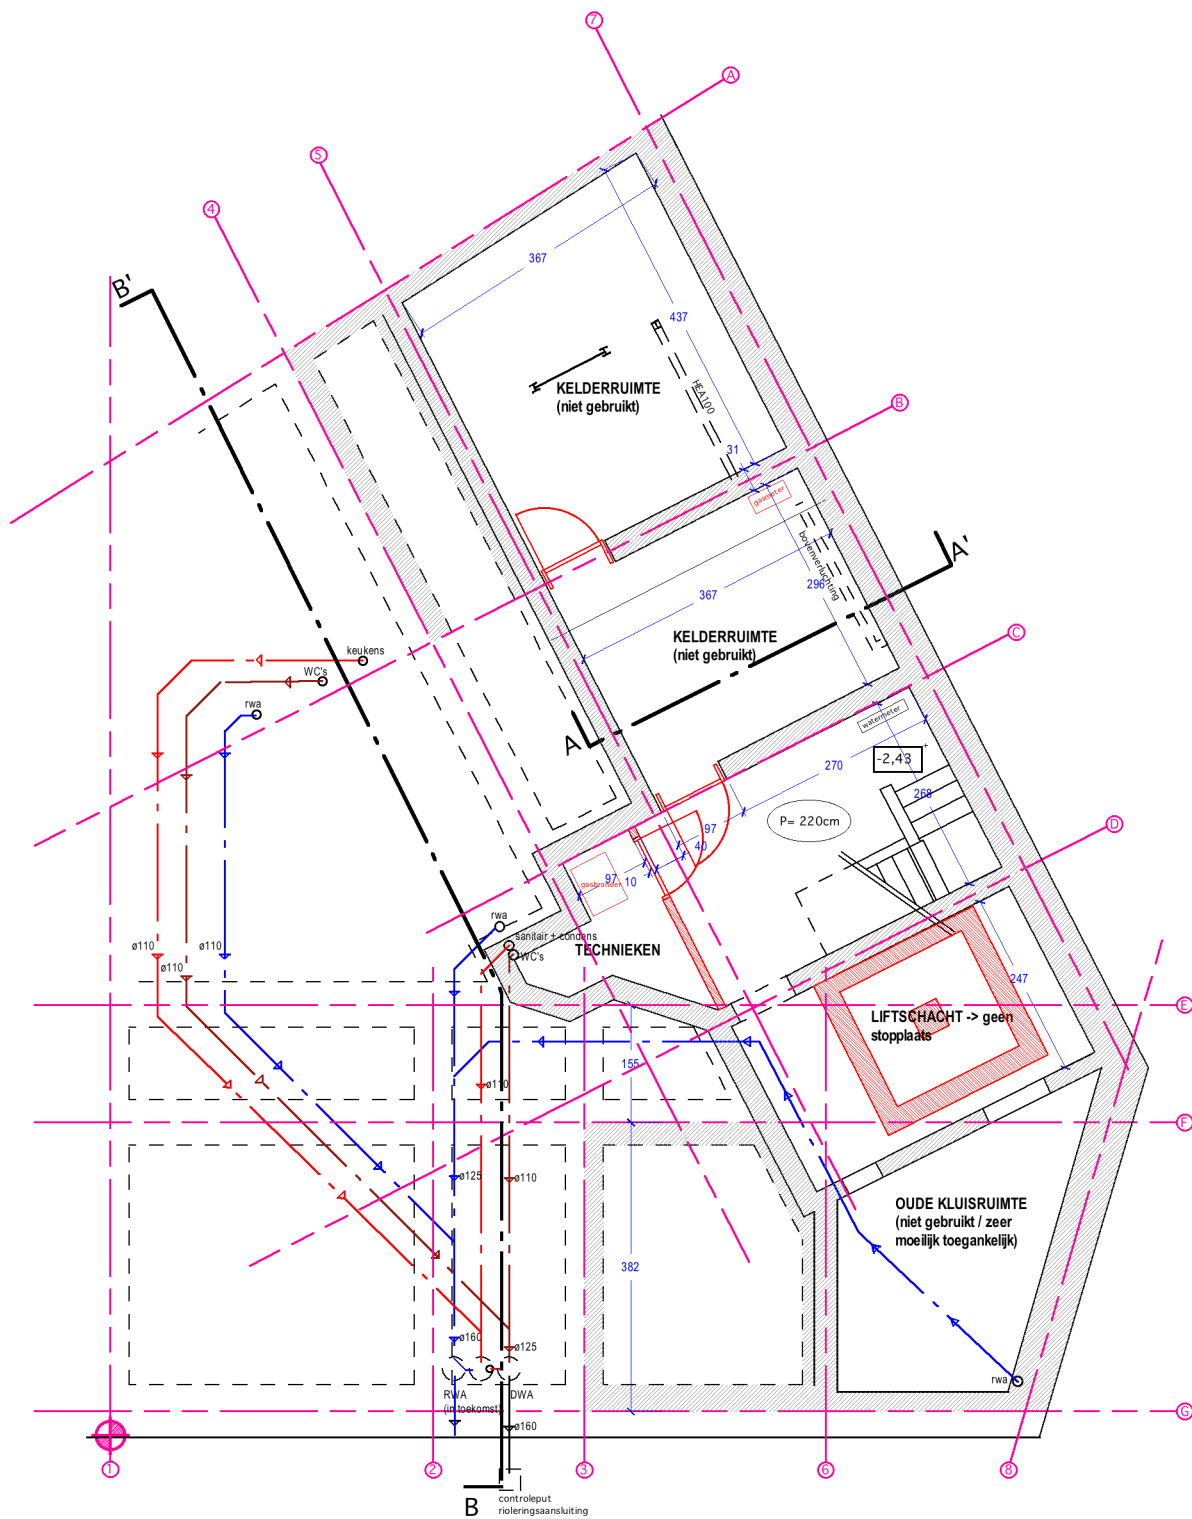


KELDER
 bestaande toestand