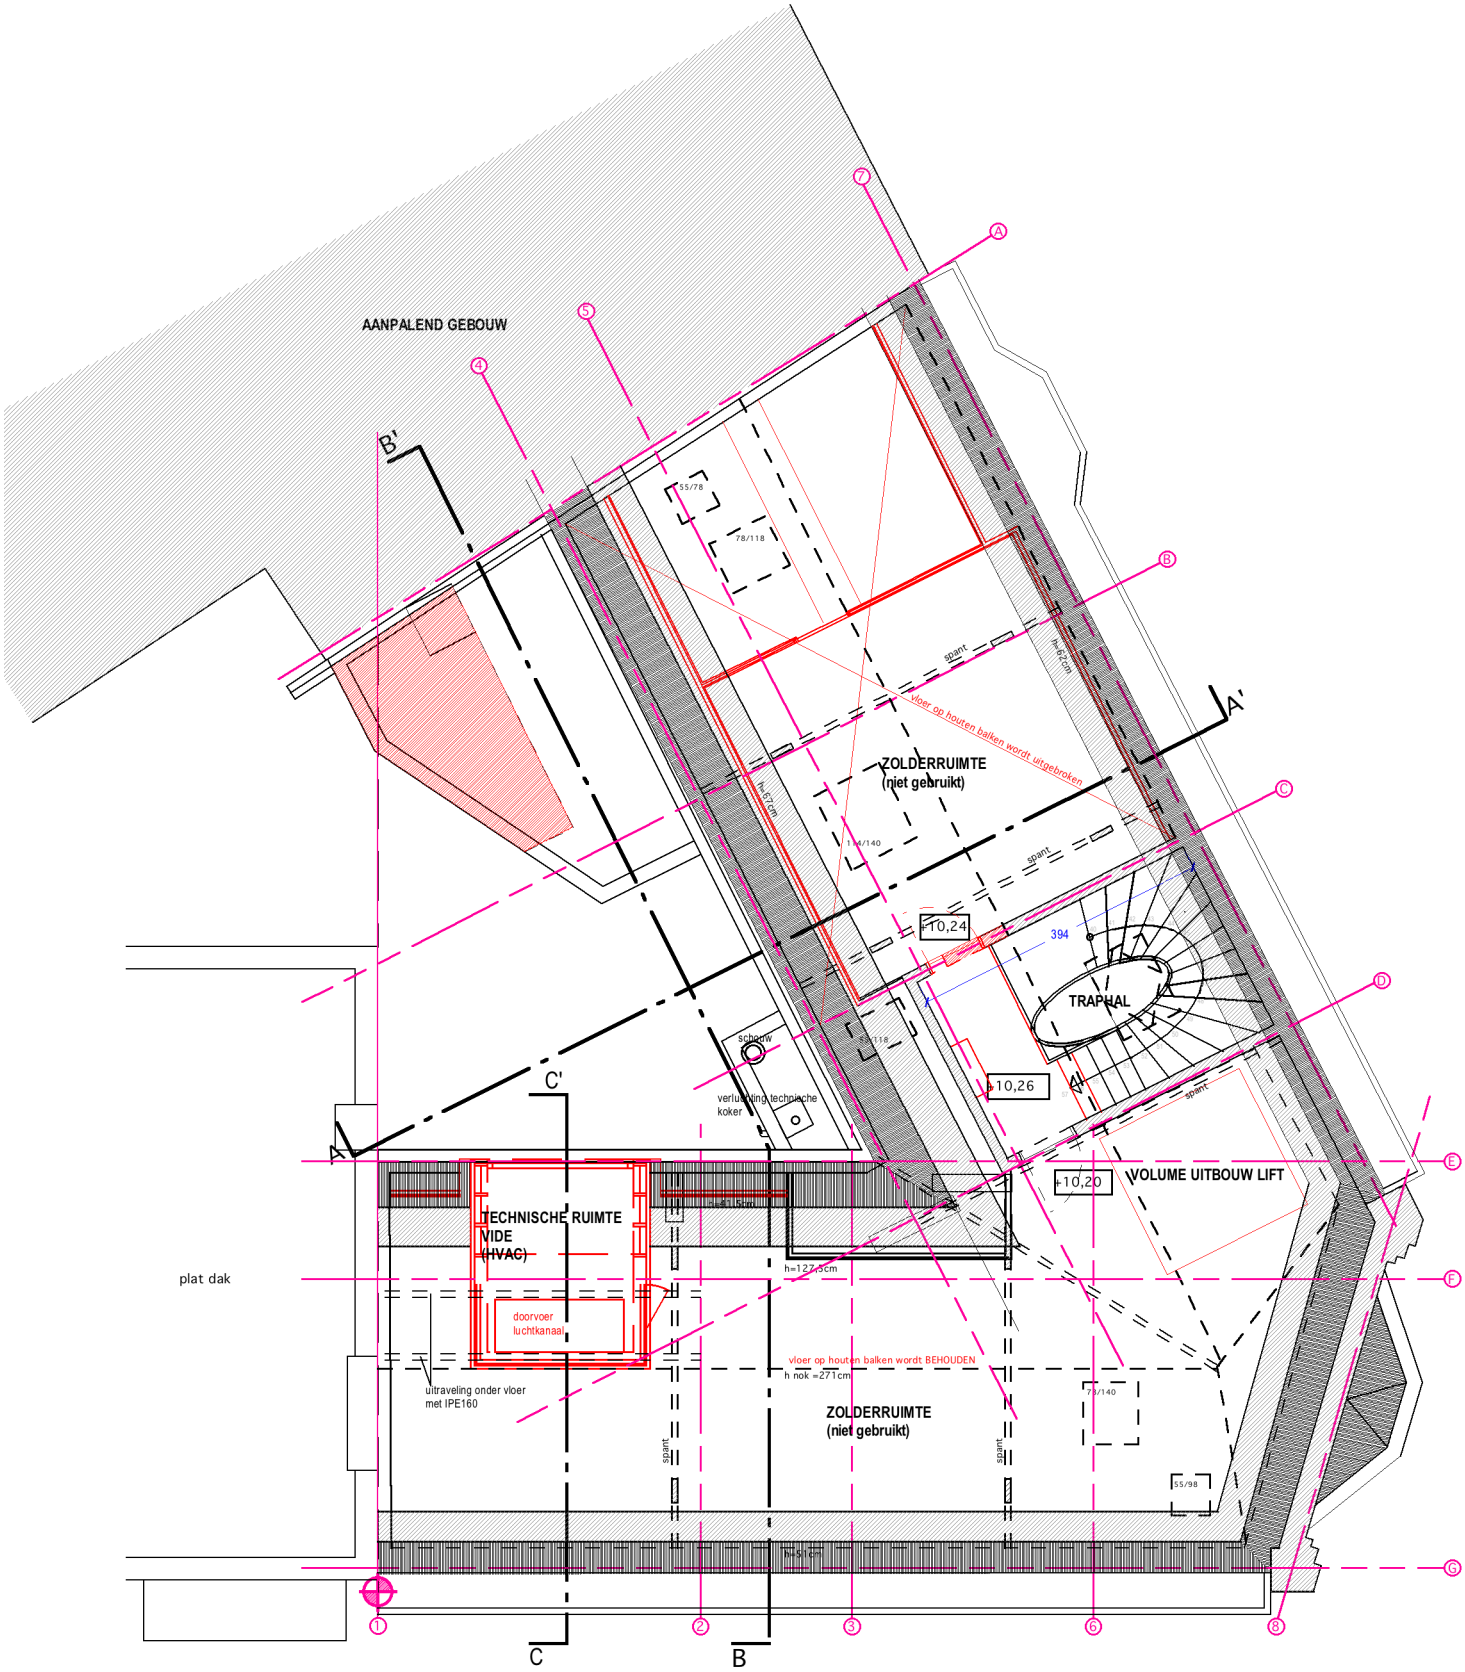

N

0 100 200 300 500cm

schaal 1/100

ZOLDERVERDIEPING
bestaande toestand