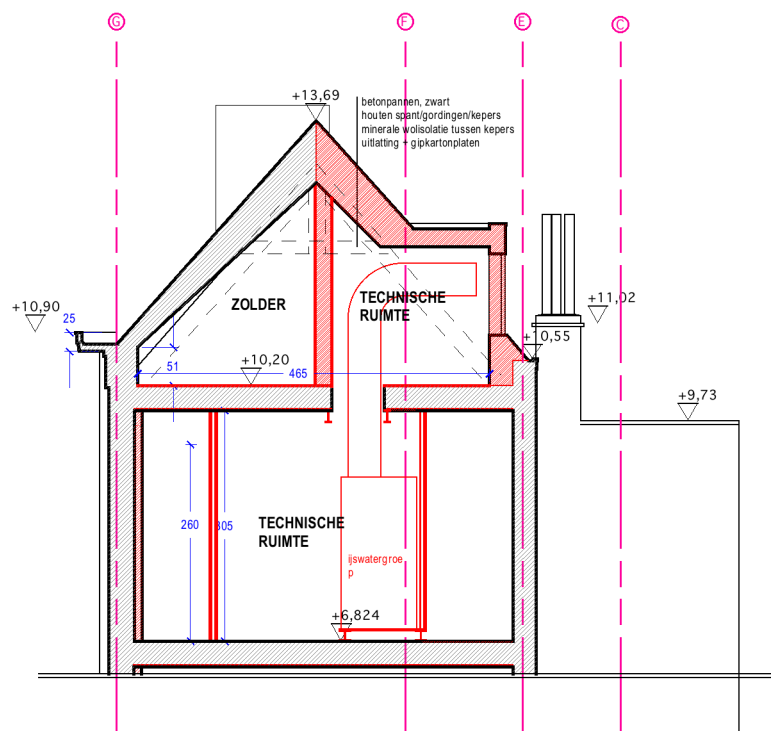


schaal 1/100

DOORSNEDE C-C'
bestaande toestand