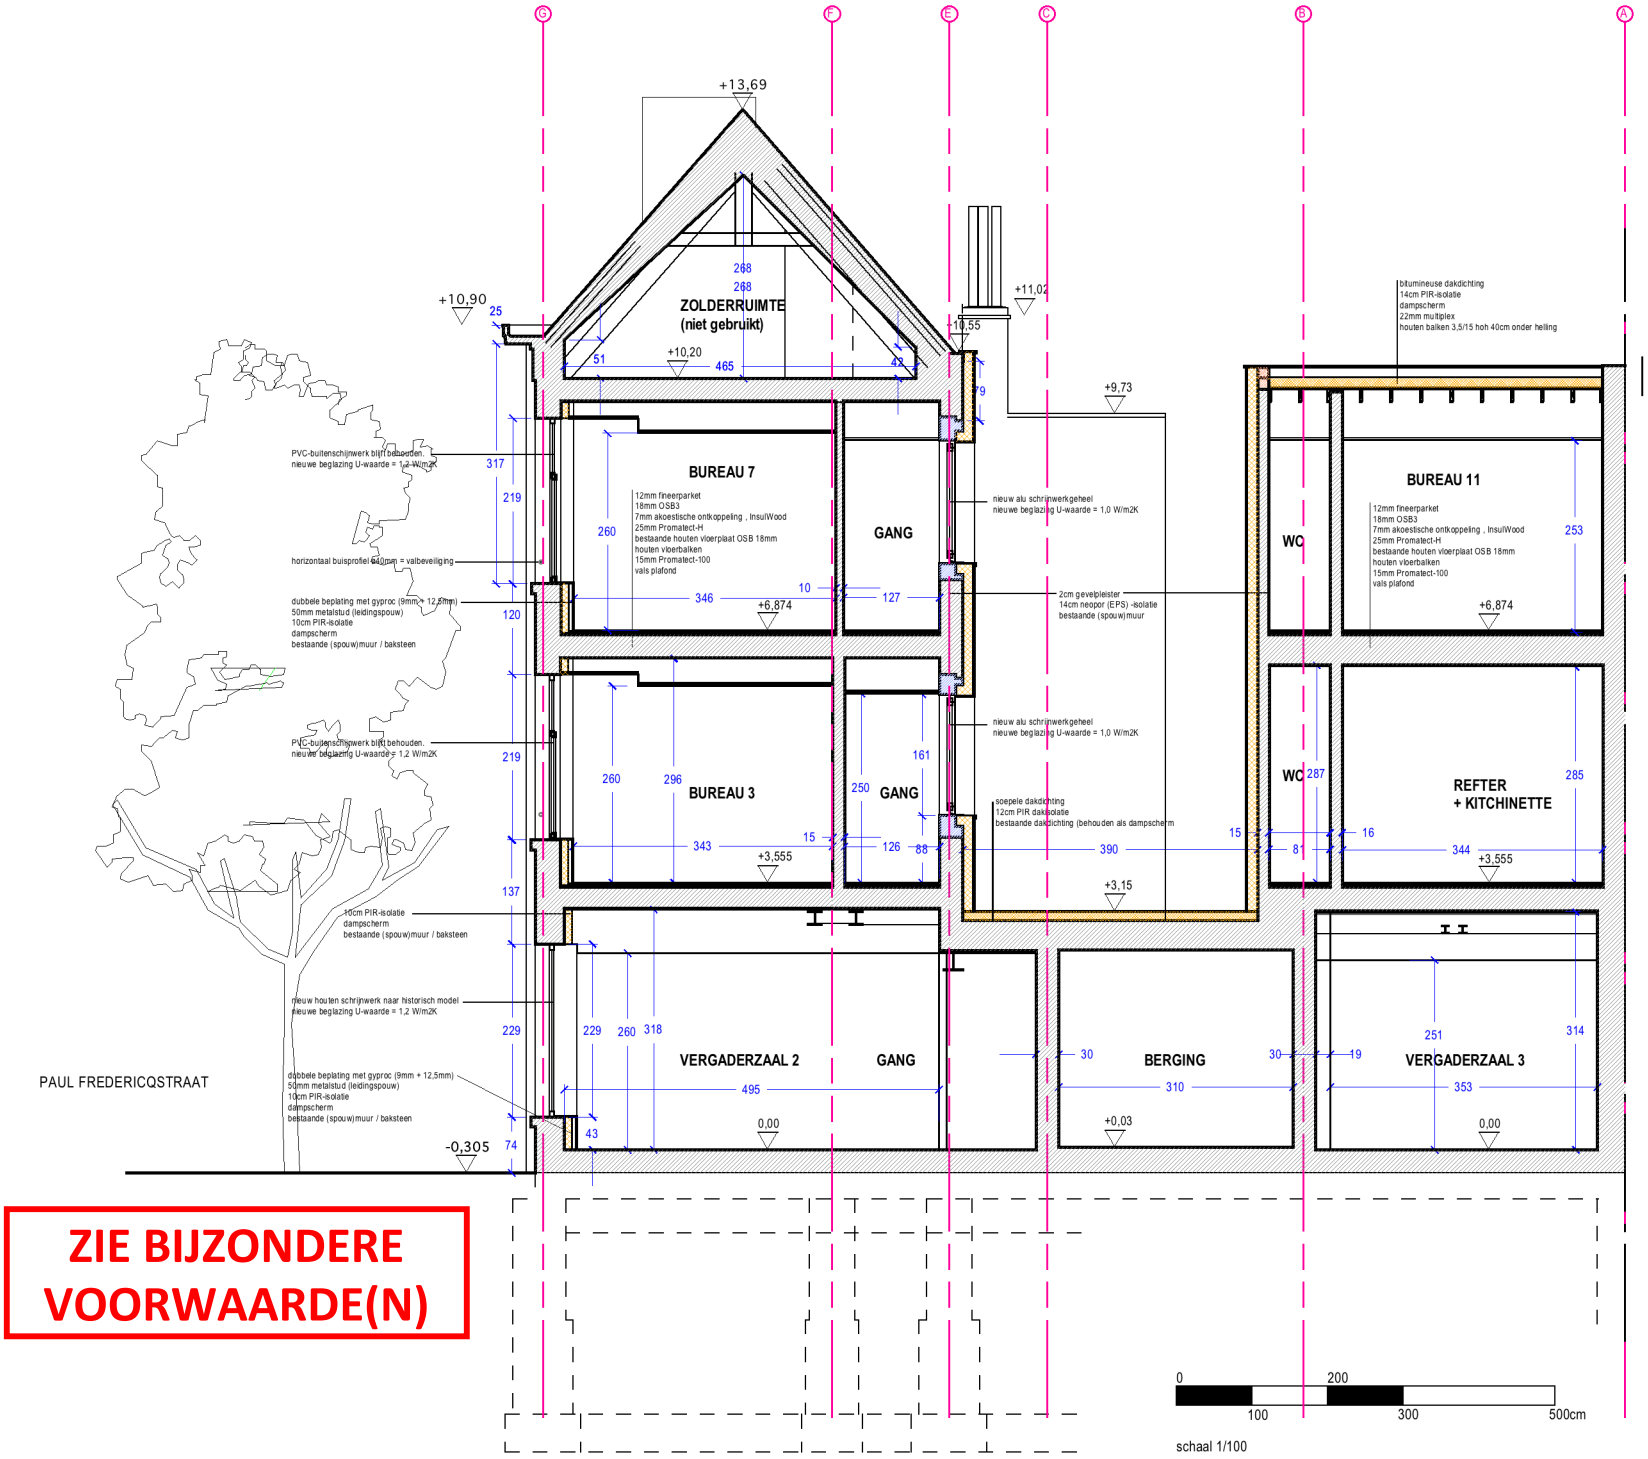

ZIE BIJZONDERE VOORWAARDE(N)

DOORSNEDE B-B'
nieuwe toestand