


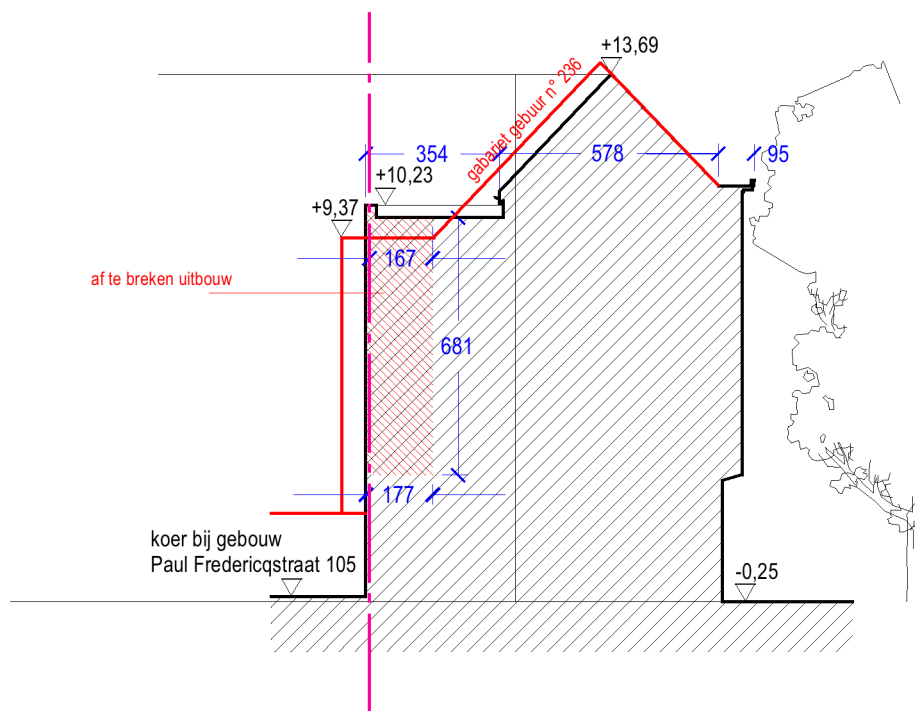

schaal 1/200

TERREINPROFIEL 1
bestaande toestand