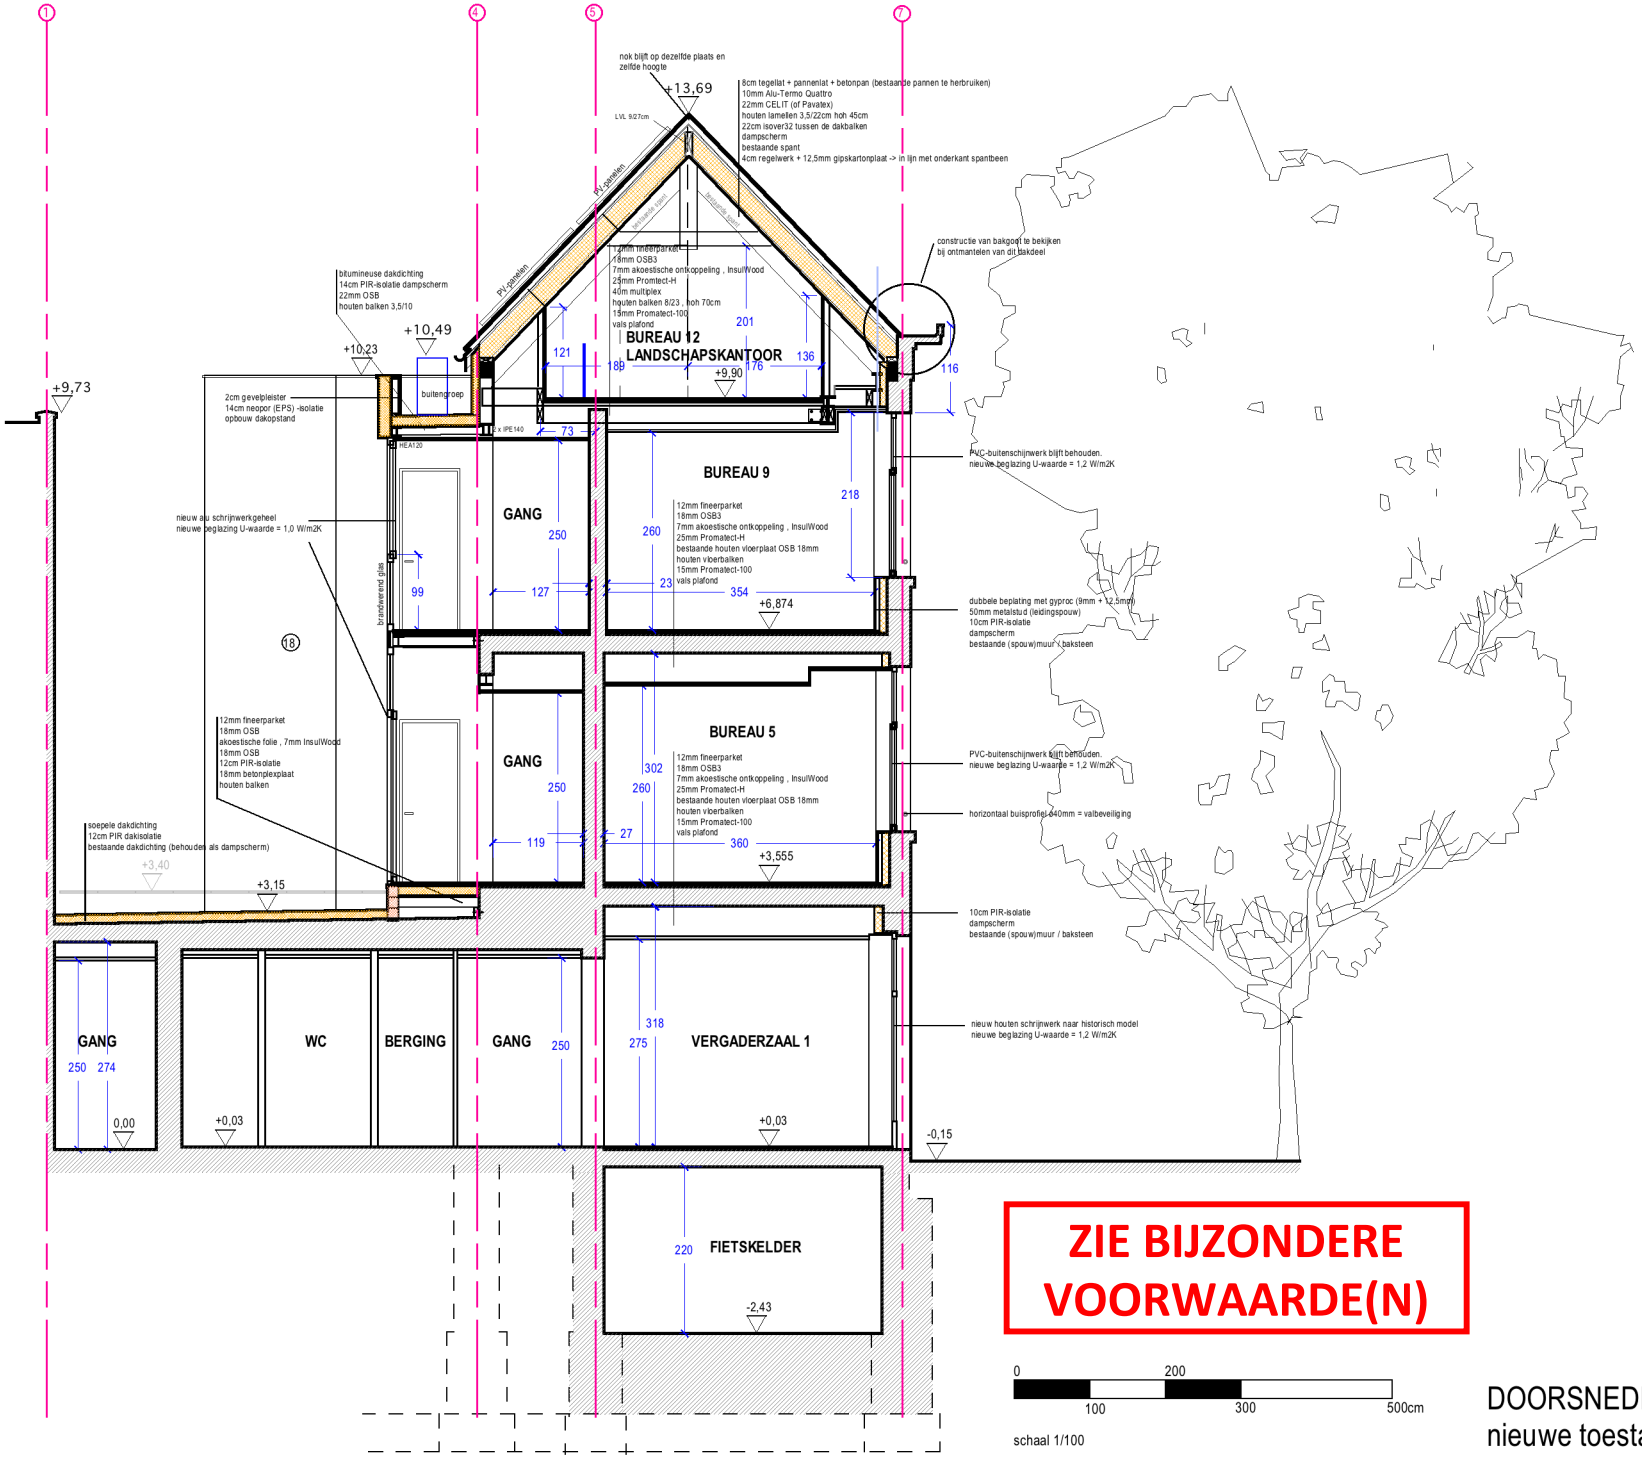

DOORSNEDE A-A'
nieuwe toestand