


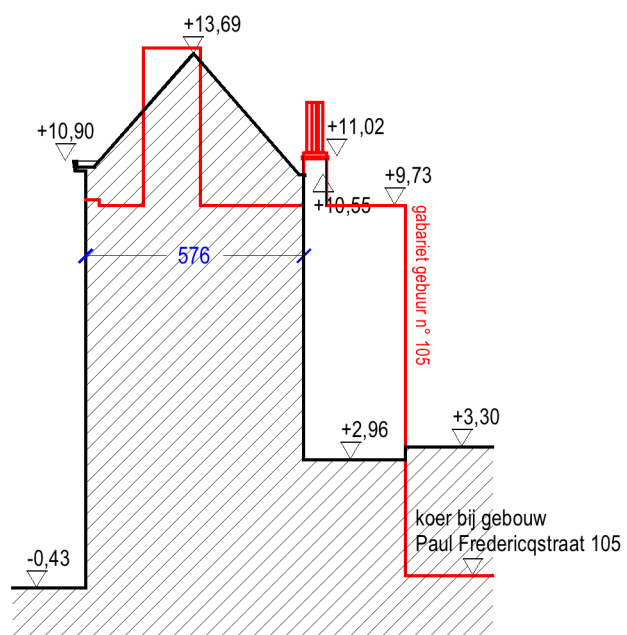

schaal 1/200

TERREINPROFIEL 2
bestaande toestand