


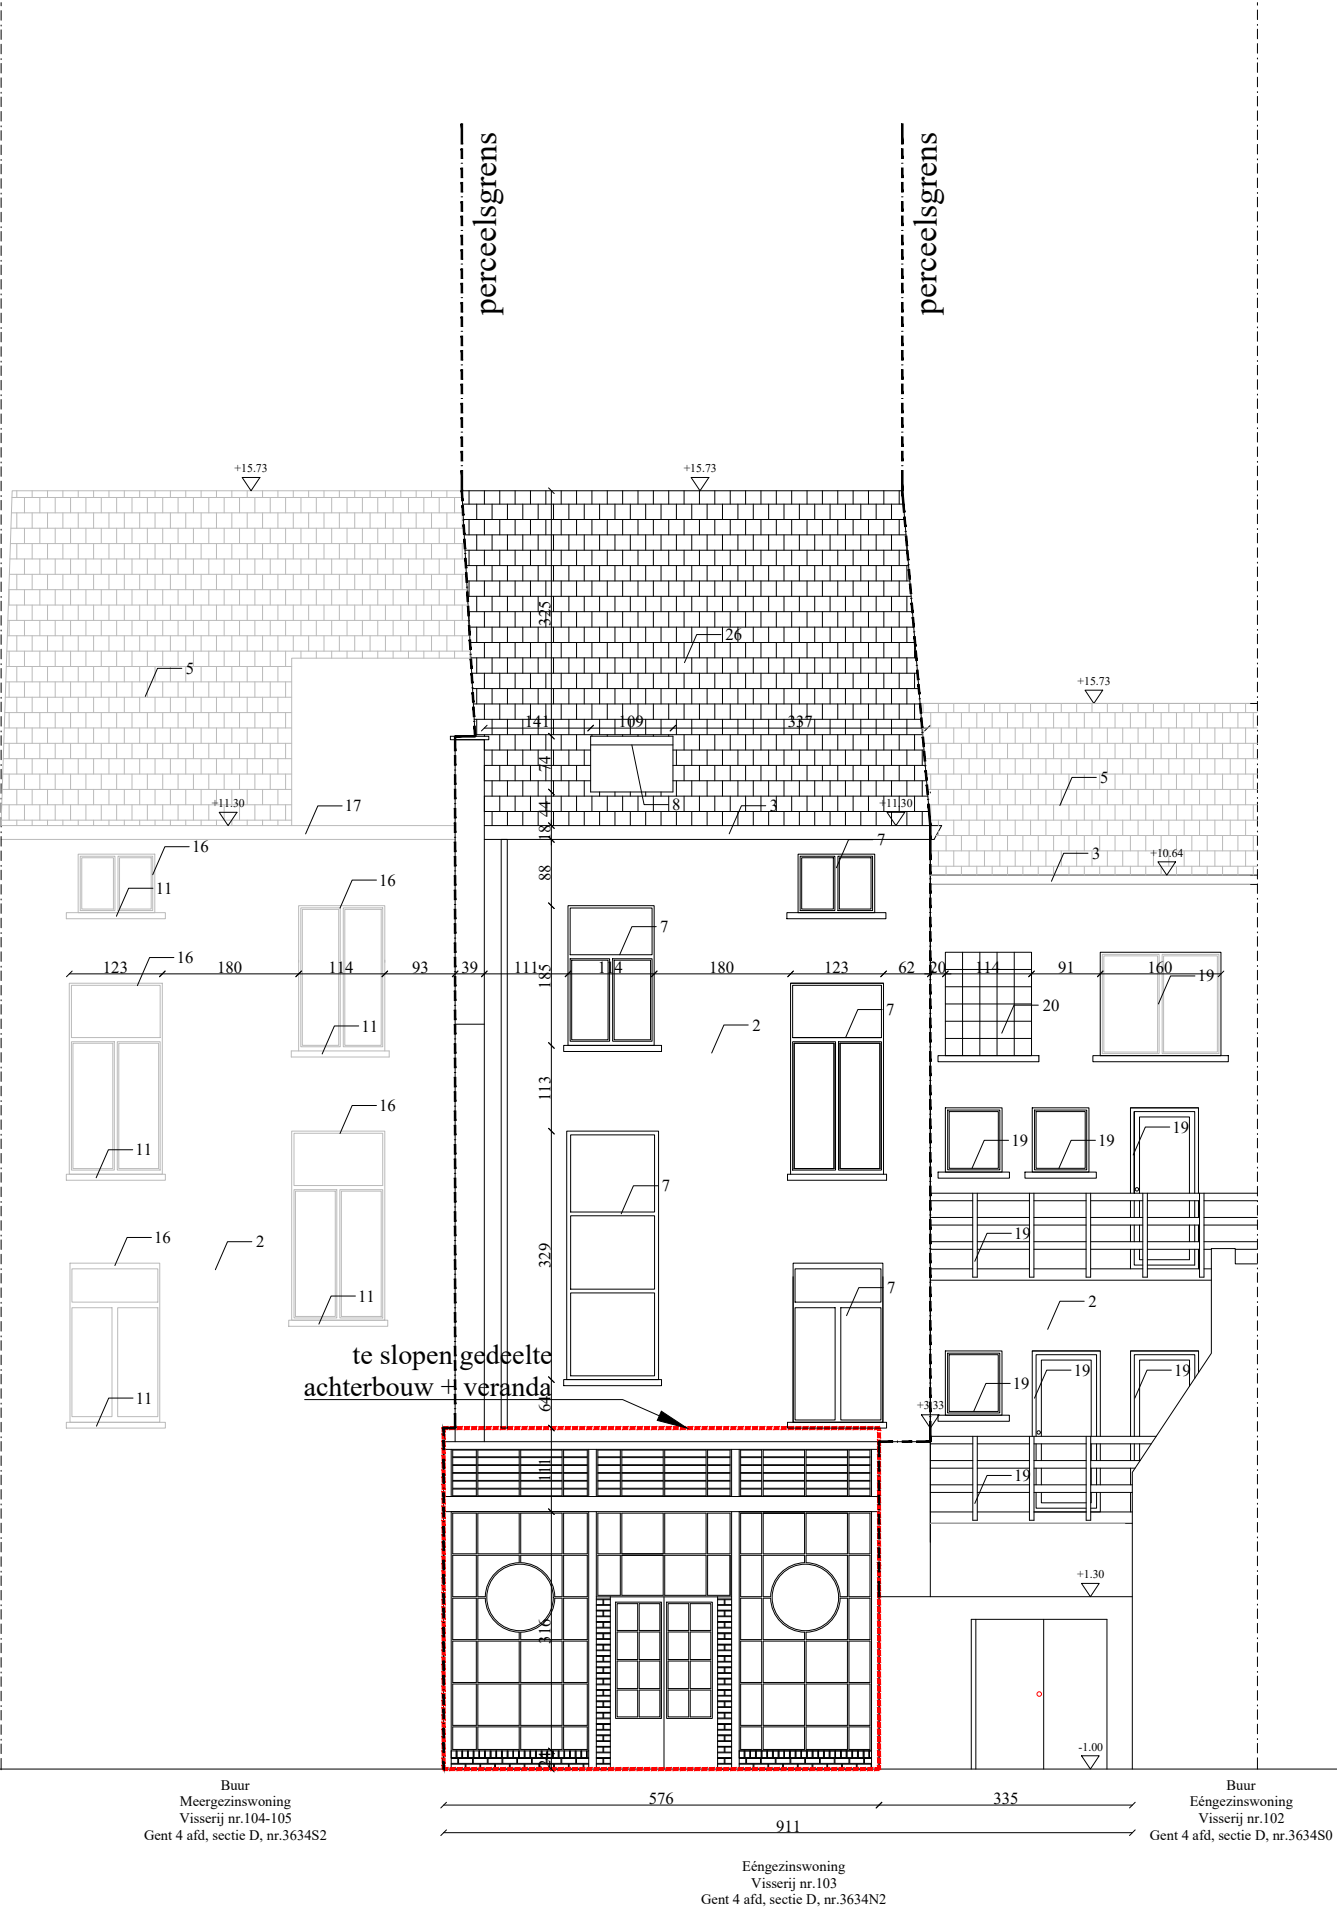

Tab	Architects	1. Project	4. Plan	5. Index
T: 0032 9 277 76 75 www.tab.be	Blakersdijk, 33 9000 Gent mail@tab.be	Verbouwing van een éengezinswoning	gevel west betsaande toestand	wijzigingen V. index a Y. index b
	2. Locatie	Visserij 103 9000 Gent	fase richting plannr. printdatum	Administatief Ontwerp horizontaal 26 27.05.2025
	3. Bouwheer	Tom Debaere & Nathalie Dullemont	1:100 school	

Onduidelijkheden, onvolledigheden, tegenstrijdigheden op en tussen de documenten van de studiebureaus, de andere voorschriften, de richtlijnen van de fabrikant, de regels der kunst dienen opgemerkt en gemeld aan het bestuur. Alle documenten, meten en hoeveelheden dienen gecontroleerd te worden vooraf en tijdens de werken.

VIS